

ROSENDAL UNGDOMSBOSTÄDER 1 RoK

Boarea**: 29,5 m²

**Inkluderar innerväggar, enl Svensk Standard
Takhöjd i lägenhet ca 2,5 m (i hall och wc ca 2,25 m)


FÖRKLARINGAR

	Kombinerad kyl/frys, höjd ca 1850 mm
	Spishäll / ugn
	Förberett för diskmaskin
	Garderob
	Linneskåp
	Städsåp
	Tvättmaskin***
	Parkett
	Klinker
	Elcentral
	Klädhängare / kapphylla

***Möjlighet att ställa torktumlare ovanpå

Lägenhetsnummer: 3,5,7,9,11,16,18,
21,23,25,30,32,36,37,40,42,44,48,50
53,55,57,62,64,68,69,72,74,76,79,81,
83,88,90,94,95,98,100,102,105,107,
109,114,116,120,121,122,124,126,128*,
130,133,135,137,140,142,144,146,149,
151,153,156,158,160,163*,165,168,170,
172,175,177,179,181,183,185,187,189,
191,194,196,199,201,203,206*,208,211,
213,215,218,220,222,224,226,228,230,
233,235,238,240,244,247,249,251,253,
255,257,259,260,262

* Fönstret i lägenheten är placerat till vänster.

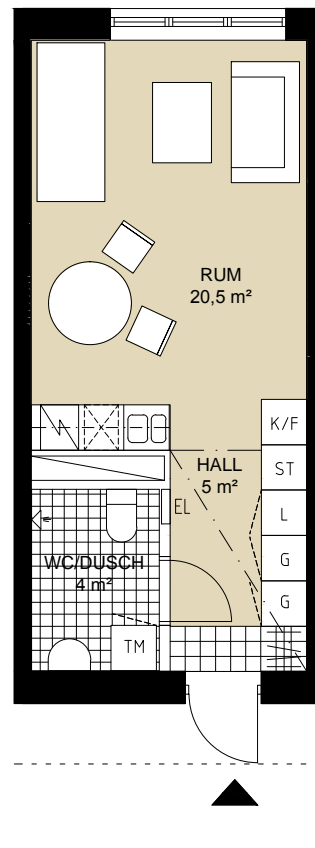


PRIVAT DEL AV LOFTGÅNG

ENTRÉ FRÅN LOFTGÅNG/MARKPLAN



MARKPLAN: Entré från gata/gård
(undantaget lgh 154 och 155 med entré från trapphus).

PLAN 2-5: Entré från loftgång
(undantaget lgh 197,198,241,242,263,264 med entré från trapphus)

SKALA 1:100 (A4-FORMAT)

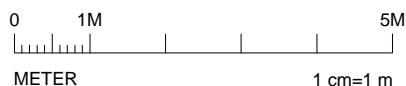

ÖVERSIKTSPLAN

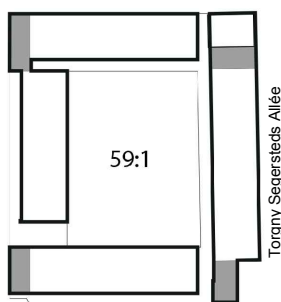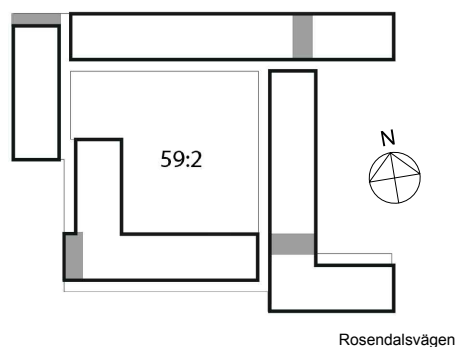

Vy från Rosendalsvägen & Torgny Segerstedts Allé

Med reservation för ev. ändringar.