

# ROSENDAL UNGDOMSBOSTÄDER 2 RoK

Boarea\*\*: 46,0 m<sup>2</sup>

\*\*Inkluderar innerväggar, enl Svensk Standard  
Takhöjd i lägenhet ca 2,5 m (i hall och wc ca 2,25 m)  
Lokal nedsänkning av tak i sovrum kan förekomma.


Lägenhetsnummer:  
27,59,85,111,138,154\*,  
173,197\*,216,231,241\*,  
245,263\*

\*Lägenheten har entré från trapphus och saknar privat "balkong".

## FÖRKLARINGAR

-  Kombinerad kyl/frys, höjd ca 1850 mm
-  Spishäll / ugn
-  Förberett för diskmaskin
-  Garderob
-  Linneskåp
-  Städsåp
-  Tvättmaskin\*\*\*
-  Parkett
-  Klinker
-  Elcentral
-  Klädhängare / kapphylla

\*\*\*Möjlighet att ställa torktumlare ovanpå

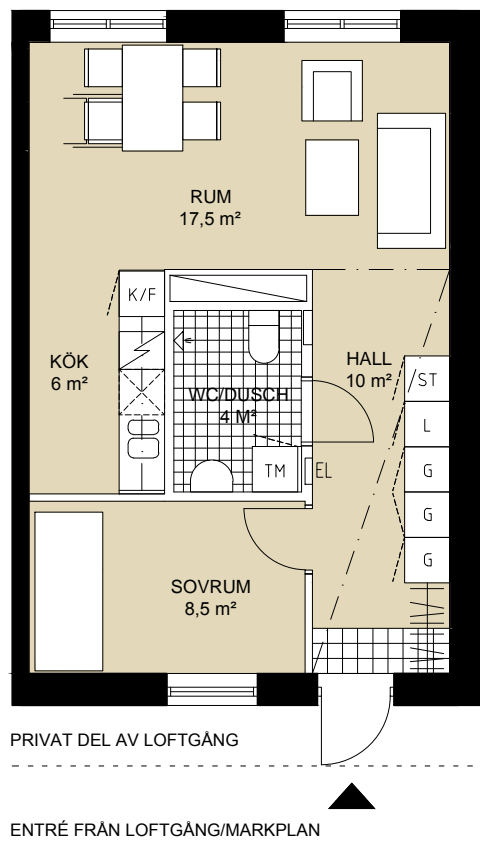


**MARKPLAN:** Entré från gata/gård  
(undantaget lgh 154 och 155 med entré från trapphus).

**PLAN 2-5:** Entré från loftgång  
(undantaget lgh 197,198,241,242,263,264 med entré från trapphus )

SKALA 1:100 (A4-FORMAT)



## ÖVERSIKTSPLAN

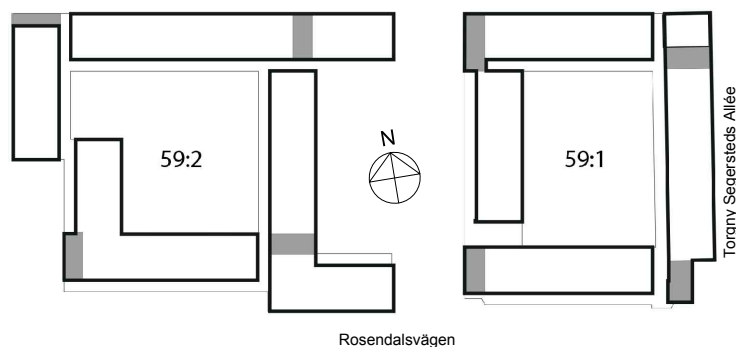

Vy från Rosendalsvägen & Torgny Segerstedts Allé

Med reservation för ev. ändringar.