



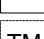
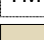
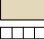



ROSENDAL UNGDOMSBOSTÄDER 3 RoK


Lägenhetsnummer: 1,14,46
Boarea**: 55,0 m²

**Inkluderar innerväggar, enl Svensk Standard
Takhöjd i lägenhet ca 2,5 m (i hall och wc ca 2,25 m)
Lokal nedsänkning av tak i sovrum kan förekomma.

FÖRKLARINGAR

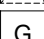	Kombinerad kyl/frys, höjd ca 1850 mm
	Spishäll / ugn
	Förberett för diskmaskin
	Garderob
	Linneskåp
	Städskåp
	Tvättmaskin***
	Parkett
	Klinker
	Elcentral
	Klädhängare / kapphylla

***Möjlighet att ställa torktumlare ovanpå

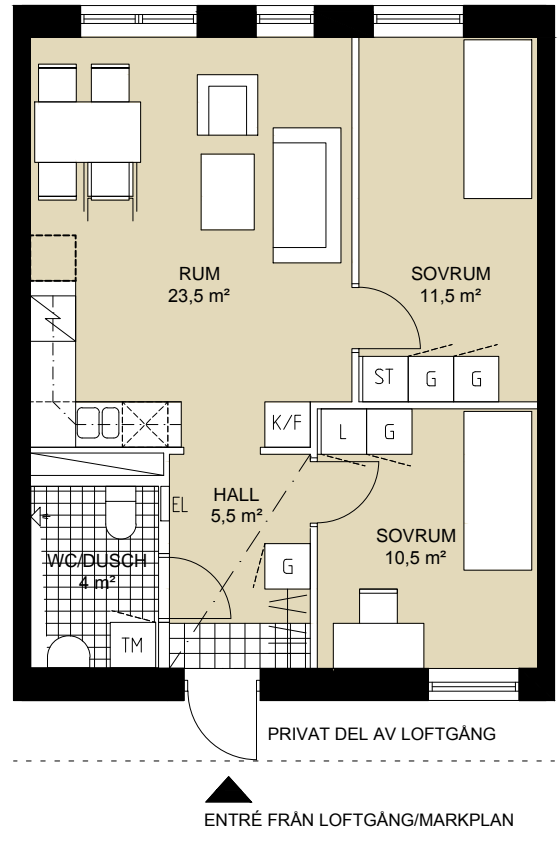


MARKPLAN: Entré från gata/gård
(undantaget lgh 154 och 155 med entré från trapphus).

PLAN 2-5: Entré från loftgång
(undantaget lgh 197,198,241,242,263,264 med entré från trapphus)

SKALA 1:100 (A4-FORMAT)



ÖVERSIKTSPLAN

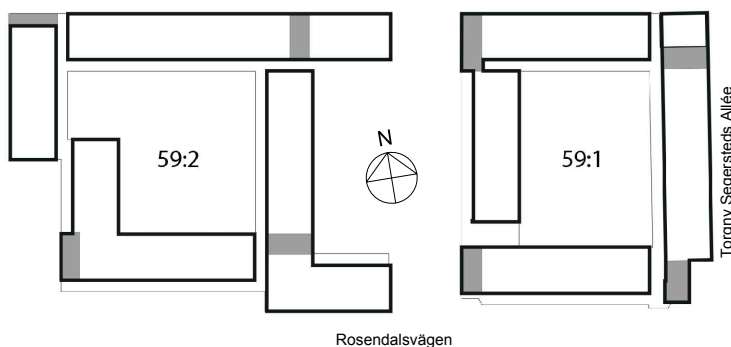

Vy från Rosendalsvägen & Torgny Segerstedts Allé

Med reservation för ev. ändringar.