

## BRILLINGE


## 3 RoK

Lägenhetsnummer:

2, 4, 6, 8,

Boarea\*: 77 m<sup>2</sup>


\*Inkluderar innerväggar enl Svensk Standard  
Rumsareor på planritning inkluderar ej innerväggar

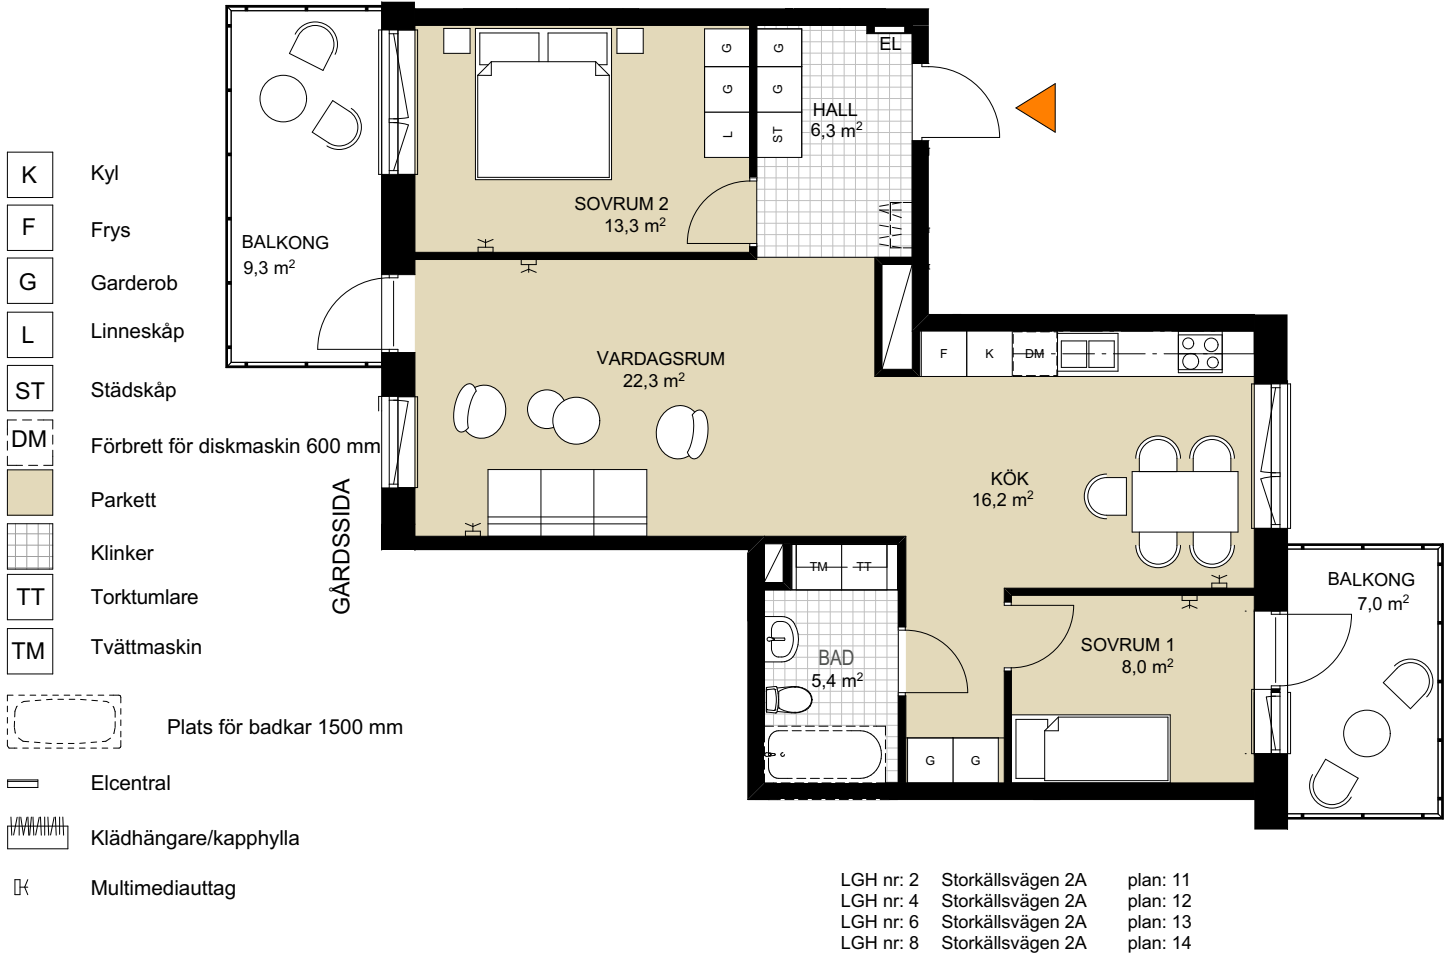



Rumshöjd ca 2500 mm där inget annat anges.  
Bröstningshöjd på fönster är 700 mm där  
inget annat anges.

## ÖVERSIKTSPLAN

STORKÄLLSVÄGEN

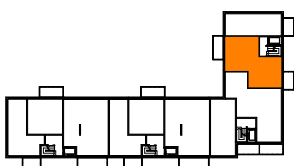

SKALA 1:100

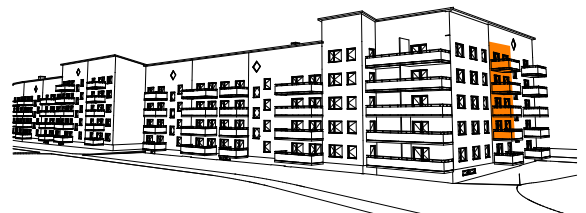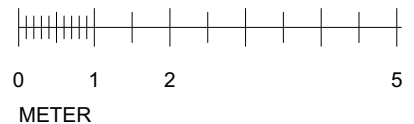

Med reservation för ev. ändringar.



UPPSALAHEM

Uppsala Hem AB (publ) Postadress: Box 136, 751 04 Uppsala Växel: 018-727 34 00  
Webb: www.upsalahem.se Org.nr.: 556137-3589