

## BRILLINGE


## 2 RoK

Lägenhetsnummer:

1, 3, 5, 7, 9

Boarea\*: 47 m<sup>2</sup>


\*Inkluderar innerväggar enl Svensk Standard  
Rumsareor på planritning inkluderar ej innerväggar

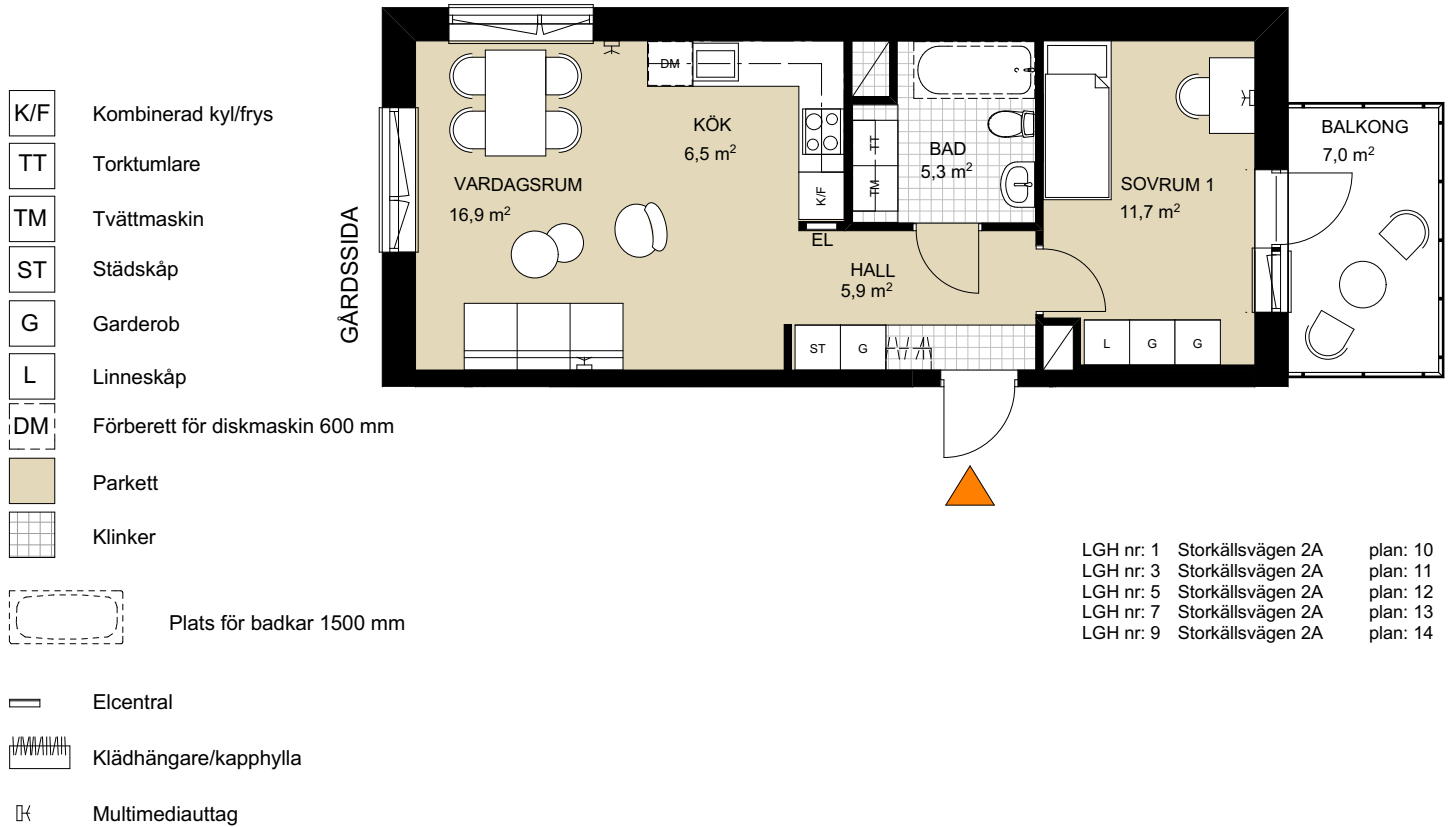



Rumshöjd ca 2500 mm där inget annat anges.  
Bröstningshöjd på fönster är 700 mm där inget annat anges.

## ÖVERSIKTSPLAN

STORKÄLLSVÄGEN

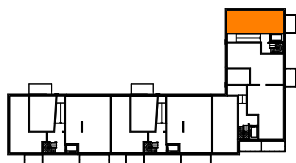

SKALA 1:100

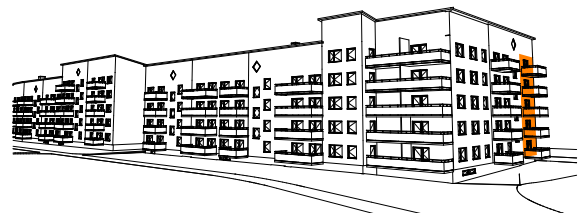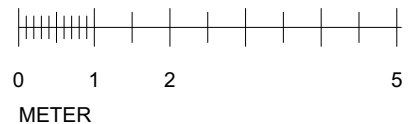

Med reservation för ev. ändringar.



UPPSALAHEM

Uppsala AB (publ) Postadress: Box 136, 751 04 Uppsala Växel: 018-727 34 00  
Webb: www.uppsalahem.se Org.nr.: 556137-3589