

BRILLINGE


2 RoK

Lägenhetsnummer:

1, 3, 5, 7, 9

Boarea*: 47 m²


*Inkluderar innerväggar enl Svensk Standard
Rumsareor på planritning inkluderar ej innerväggar

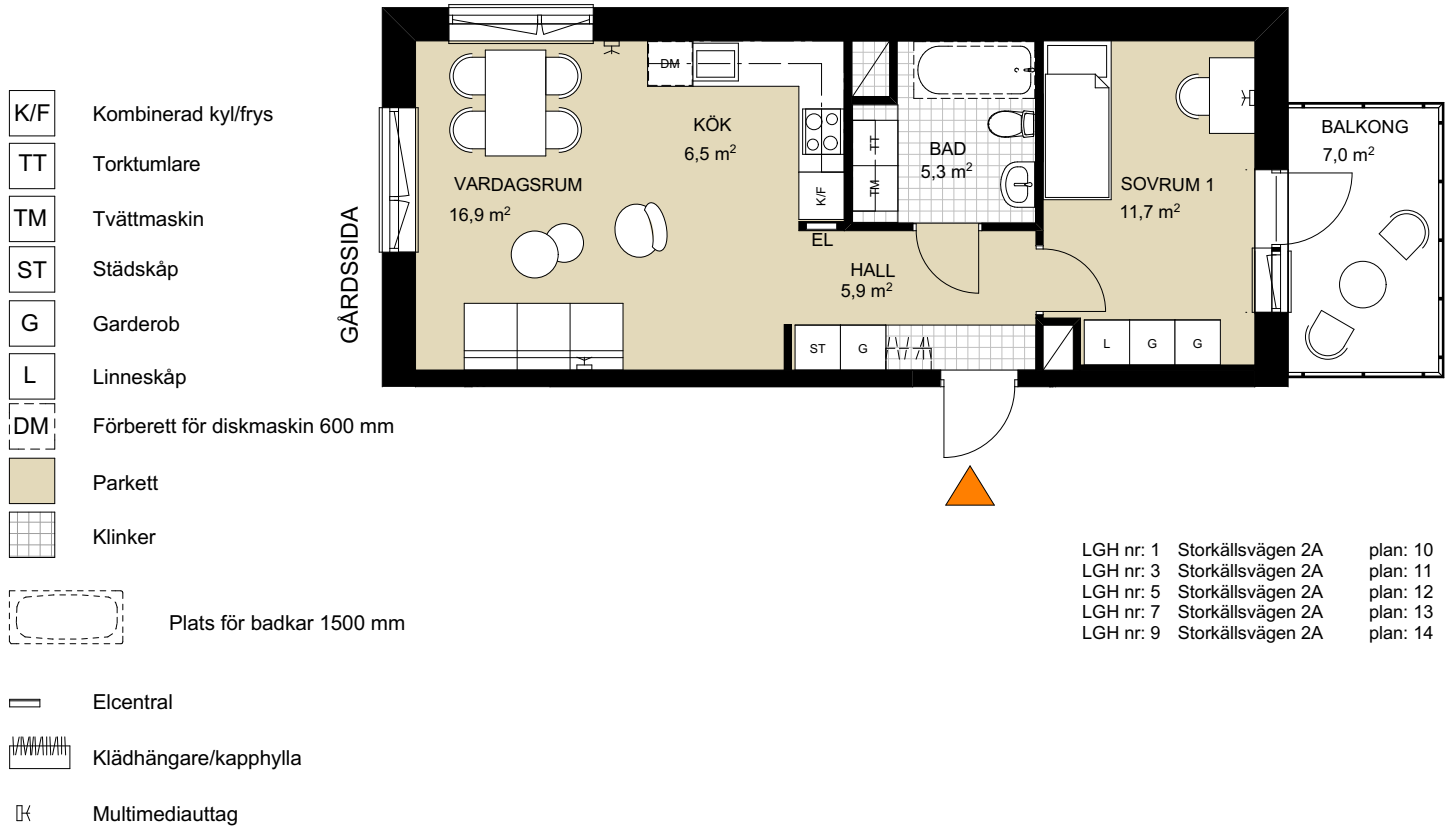


Rumshöjd ca 2500 mm där inget annat anges.
Bröstningshöjd på fönster är 700 mm där inget annat anges.

ÖVERSIKTSPLAN

STORKÄLLSVÄGEN

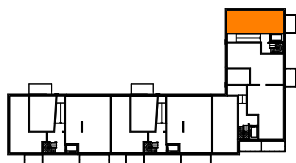

SKALA 1:100

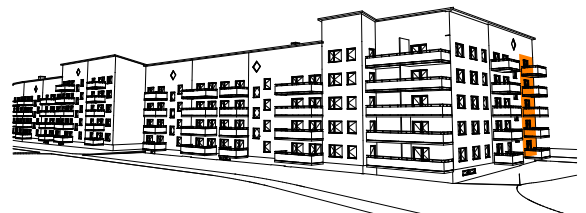

Med reservation för ev. ändringar.



UPPSALAHEM

Uppsala Hem AB (publ) Postadress: Box 136, 751 04 Uppsala Växel: 018-727 34 00
Webb: www.upsalahem.se Org.nr.: 556137-3589