

BRILLINGE


2 RoK

Lägenhetsnummer:
11, 12, 14, 16, 18
Boarea*: 54 m²

*Inkluderar innerväggar enl Svensk Standard
Rumsareor på planritning inkluderar ej innerväggar

- K/F Kombinerad kyl/frys
- H Högskap
- DM Förberett för diskmaskin 600 mm
- G Garderob
- L Linneskap
- ST Städskap
- KM Kombimaskin
- Parkett
- Klinker
- Plats för badkar 1500 mm
- Elcentral
- Klädhängare/kapphylla
- Multimediauttag

GÄRDSSIDA

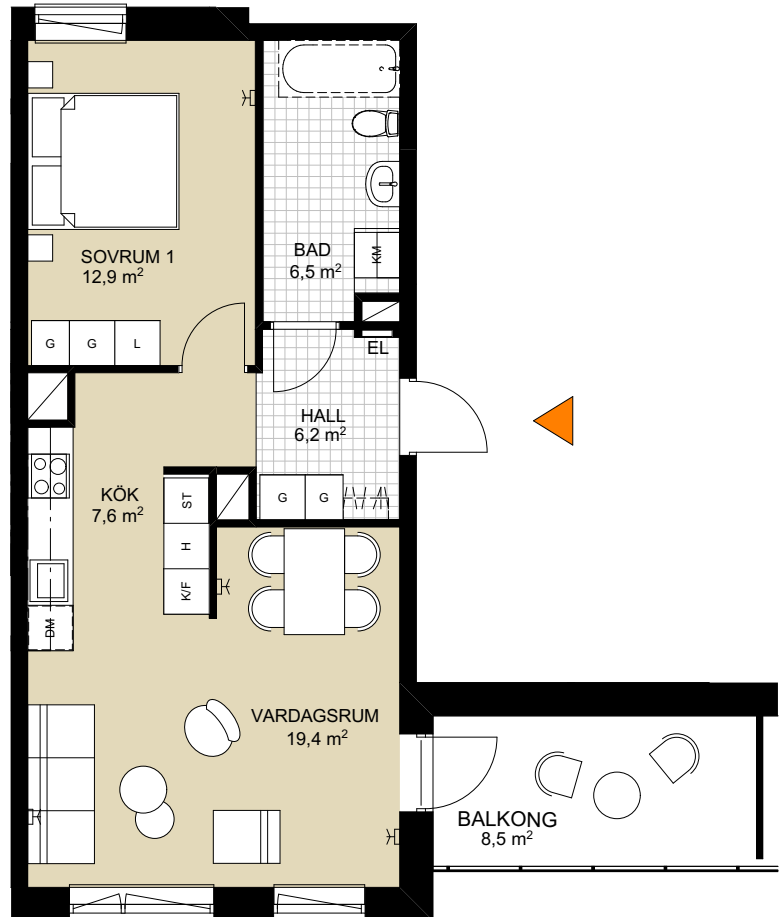


Rumshöjd ca 2500 mm där inget annat anges.
Bröstningshöjd på fönster är 700 mm där
inget annat anges.

LGH nr: 11 Storkällsvägen 2B plan: 10
LGH nr: 12 Storkällsvägen 2B plan: 11
LGH nr: 14 Storkällsvägen 2B plan: 12
LGH nr: 16 Storkällsvägen 2B plan: 13
LGH nr: 18 Storkällsvägen 2B plan: 14




ÖVERSIKTSPLAN

STORKÄLLSVÄGEN

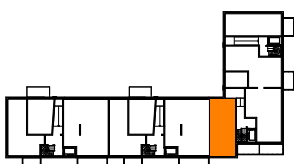

SKALA 1:100

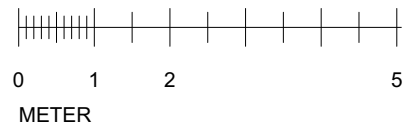

Med reservation för ev. ändringar.



UPPSALAHEM

Uppsala Hem AB (publ) Postadress: Box 136, 751 04 Uppsala Växel: 018-727 34 00
Webb: www.upsalahem.se Org.nr.: 556137-3589