

BRILLINGE

1 RoK


Lägenhetsnummer:
22, 34
Boarea*: 34 m²

*Inkluderar innerväggar enl Svensk Standard
Rumsareor på planritning inkluderar ej innerväggar

- K/F Kombinerad kyl/frys
- DM Förberett för diskmaskin 450 mm
- G Garderob
- L Linneskåp
- ST Städskåp
- KM Kombimaskin
- Parkett
- Klinker

Plats för badkar 1500 mm


- Elcentral
- Klädhängare/kapphylla
- Multimediauttag

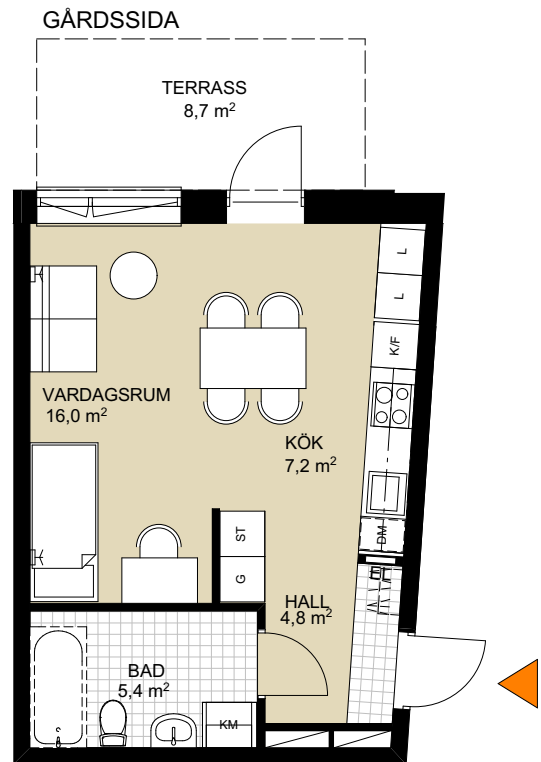



LGH nr: 22 Storkällsvägen 2C plan: 10
LGH nr: 34 Storkällsvägen 2D plan: 10

Rumshöjd ca 2500 mm där inget annat anges.
Bröstningshöjd på fönster är 700 mm där
inget annat anges.

ÖVERSIKTSPLAN

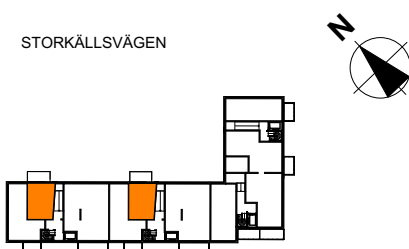

SKALA 1:100

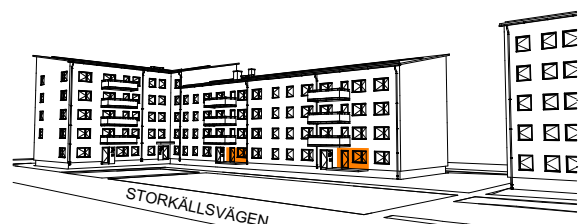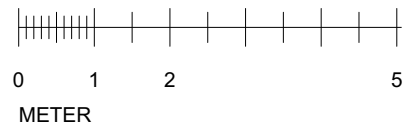

Med reservation för ev. ändringar.



UPPSALAHEM

Uppsalahem AB (publ) Postadress: Box 136, 751 04 Uppsala Växel: 018-727 34 00
Webb: www.upsalahem.se Org.nr.: 556137-3589