

Lägenhetsnummer:


36, 24, 39, 27, 42, 30

Boarea*: 47 m²

*Inkluderar innerväggar enl Svensk Standard

Rumsareor på planritning inkluderar ej innerväggar

K/F	Kombinerad kyl/frys
H	Högsåp
DM	Förberett för diskmaskin 600 mm
G	Garderob
L	Linnesåp
ST	Stådsåp
KM	Kombimaskin
	Parkett
	Klinker
	Plats för badkar 1500 mm
	Elcentral
	Klådhängare/kapphylla
	Multimediauttag

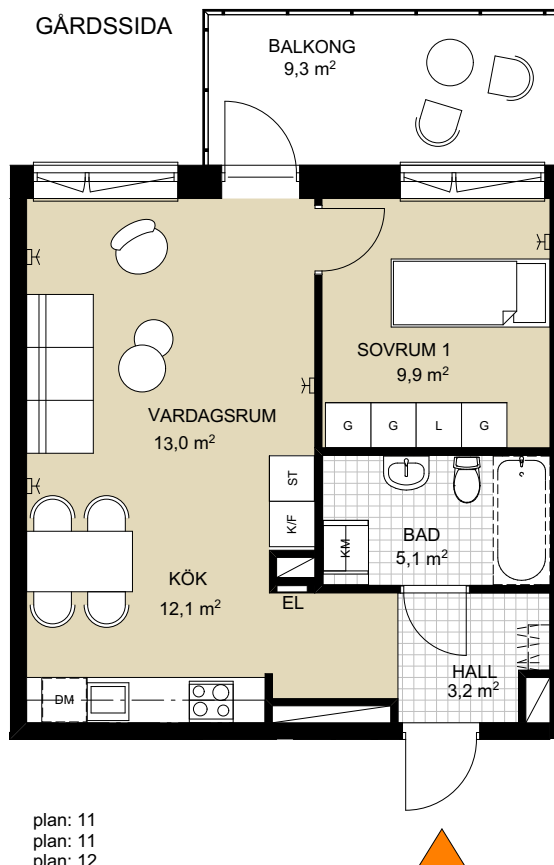


LGH nr: 36 Storkällsvägen 2D
 LGH nr: 24 Storkällsvägen 2C
 LGH nr: 39 Storkällsvägen 2D
 LGH nr: 27 Storkällsvägen 2C
 LGH nr: 42 Storkällsvägen 2D
 LGH nr: 30 Storkällsvägen 2C

plan: 11
 plan: 11
 plan: 12
 plan: 12
 plan: 13
 plan: 13


Rumshöjd ca 2500 mm där inget annat anges.
 Bröstningshöjd på fönster är 700 mm där inget annat anges.

ÖVERSIKTSPLAN

STORKÄLLSVÄGEN

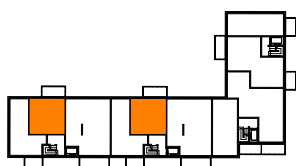

SKALA 1:100

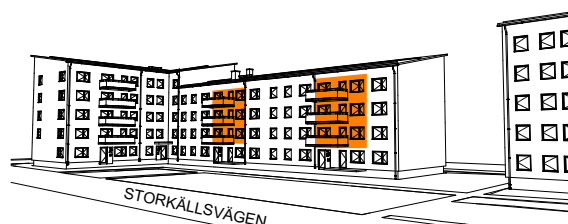

Med reservation för ev. ändringar.



UPPSALAHEM

Uppsala AB (publ) Postadress: Box 136, 751 04 Uppsala Växel: 018-727 34 00
 Webb: www.upsalahem.se Org.nr.: 556137-3589