

BRILLINGE







2 RoK


Lägenhetsnummer:

36, 24, 39, 27, 42, 30

Boarea*: 47 m²

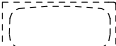*Inkluderar innerväggar enl Svensk Standard
Rumsareor på planritning inkluderar ej innerväggar

K/F	Kombinerad kyl/frys
H	Högskap
DM	Förberett för diskmaskin 600 mm
G	Garderob
L	Linneskap
ST	Städskåp
KM	Kombimaskin
	Parkett
	Klinker
	Plats för badkar 1500 mm
	Elcentral
	Klädhängare/kapphylla
	Multimediauttag

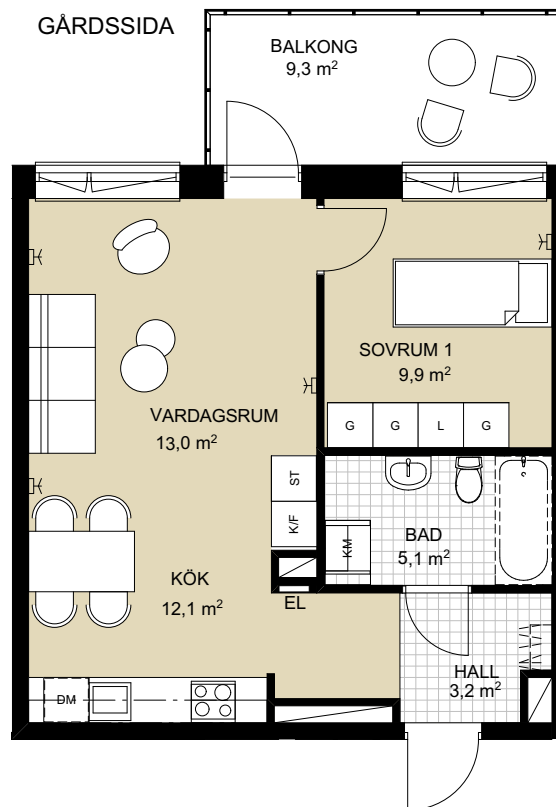


LGH nr: 36	Storkällsvägen 2D	plan: 11
LGH nr: 24	Storkällsvägen 2C	plan: 11
LGH nr: 39	Storkällsvägen 2D	plan: 12
LGH nr: 27	Storkällsvägen 2C	plan: 12
LGH nr: 42	Storkällsvägen 2D	plan: 13
LGH nr: 30	Storkällsvägen 2C	plan: 13


Rumshöjd ca 2500 mm där inget annat anges.
Bröstningshöjd på fönster är 700 mm där
inget annat anges.

ÖVERSIKTSPLAN

STORKÄLLSVÄGEN

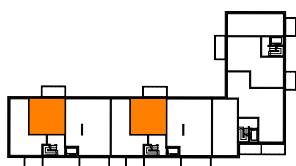

SKALA 1:100

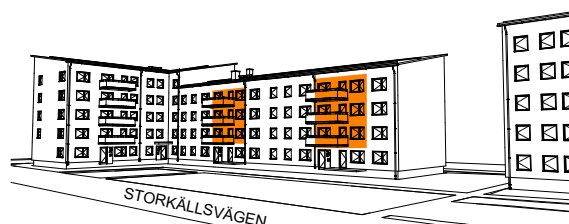

Med reservation för ev. ändringar.



UPPSALAHEM

Uppsala Hem AB (publ) Postadress: Box 136, 751 04 Uppsala Växel: 018-727 34 00
Webb: www.upsalahem.se Org.nr.: 556137-3589