

## BRILLINGE







## 2 RoK

Lägenhetsnummer:

21, 33, 23, 35,

26, 38, 29, 41

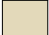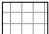Boarea\*: 52 m<sup>2</sup>\*Inkluderar innerväggar enl Svensk Standard  
Rumsareor på planritning inkluderar ej innerväggar


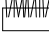
K/F	Kombinerad kyl/frys
H	Högskap
DM	Förberett för diskmaskin 600 mm
G	Garderob
L	Linneskap
ST	Städskåp
TM	Tvättmaskin
TT	Torktumlare
	Parkett
	Klinker
	Plats för badkar 1500 mm
	Elcentral
	Klädhängare/kapphylla
	Multimediauttag

Rumshöjd ca 2500 mm där inget annat anges.  
Bröstningshöjd på fönster är 700 mm där  
inget annat anges.


LGH nr: 21	Storkällsvägen 2C	plan: 10
LGH nr: 33	Storkällsvägen 2D	plan: 10
LGH nr: 23	Storkällsvägen 2C	plan: 11
LGH nr: 35	Storkällsvägen 2D	plan: 11
LGH nr: 26	Storkällsvägen 2C	plan: 12
LGH nr: 38	Storkällsvägen 2D	plan: 12
LGH nr: 29	Storkällsvägen 2C	plan: 13
LGH nr: 41	Storkällsvägen 2D	plan: 13

## ÖVERSIKTSPLAN

STORKÄLLSVÄGEN

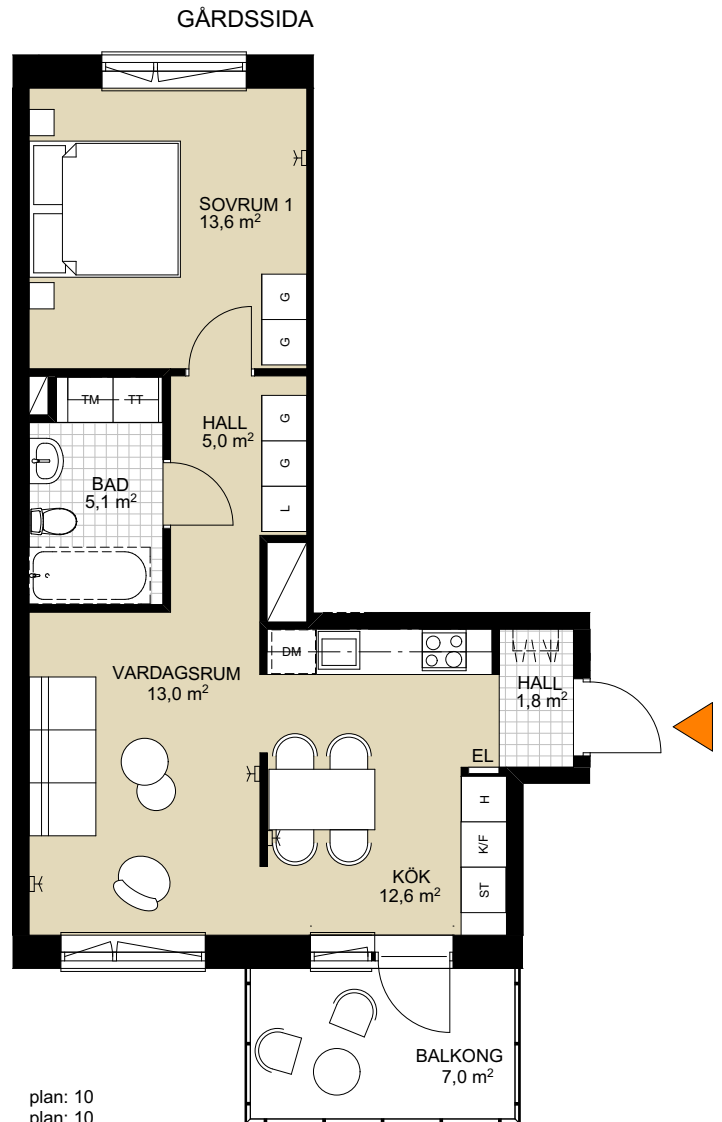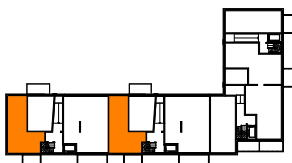

SKALA 1:100

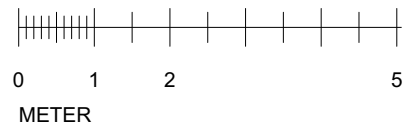

Med reservation för ev. ändringar.



UPPSALAHEM

Uppsala AB (publ) Postadress: Box 136, 751 04 Uppsala Växel: 018-727 34 00  
Webb: www.upsalahem.se Org.nr.: 556137-3589