

BRILLINGE

1 RoK


Lägenhetsnummer:

63, 79

Boarea*: 31 m²

*Inkluderar innerväggar enl Svensk Standard
Rumsareor på planritning inkluderar ej innerväggar

K/F	Kombinerad kyl/frys
H	Högsåp
DM	Förberett för diskmaskin 450 mm
G	Garderob
ST	Städsåp
KM	Kombimaskin
	Parkett
	Klinker
	Elcentral
	Klädhängare/kapphylla
	Multimediauttag

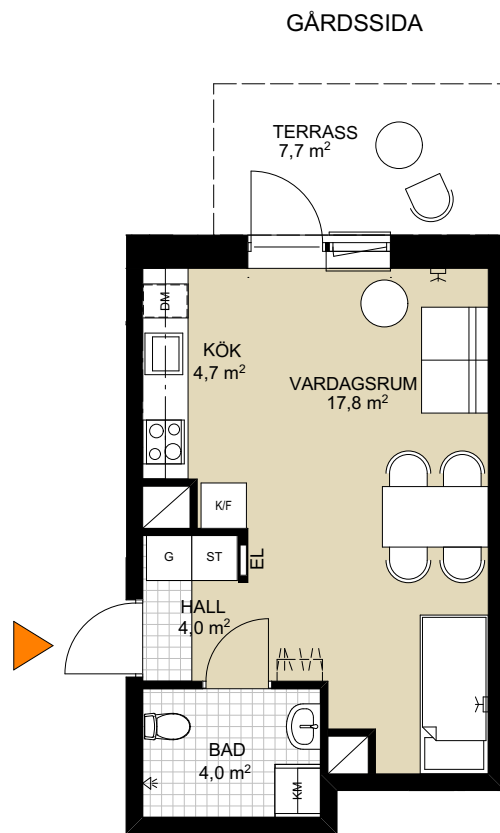

LGH nr: 63 Storkällsvägen 4B plan: 10
 LGH nr: 79 Storkällsvägen 4C plan: 10

Rumshöjd ca 2500 mm där inget annat anges.
 Bröstningshöjd på fönster är 700 mm där
 inget annat anges.

ÖVERSIKTSPLAN



SKALA 1:100



Med reservation för ev. ändringar.



UPPSALAHEM

Uppsala Hem AB (publ) Postadress: Box 136, 751 04 Uppsala Växel: 018-727 34 00
 Webb: www.upsalahem.se Org.nr.: 556137-3589