

BRILLINGE


2 RoK


Lägenhetsnummer:

68, 72, 76

Boarea*: 41 m²

*Inkluderar innerväggar enl Svensk Standard
Rumsareor på planritning inkluderar ej innerväggar

 K/F	Kombinerad kyl/frys
DM	Förberett för diskmaskin 450 mm
G	Garderob
L	Linneskåp
ST	Städskåp
KM	Kombimaskin
	Parkett
	Klinker
	Elcentral
	Klädhängare/kapphylla
	Multimediauttag

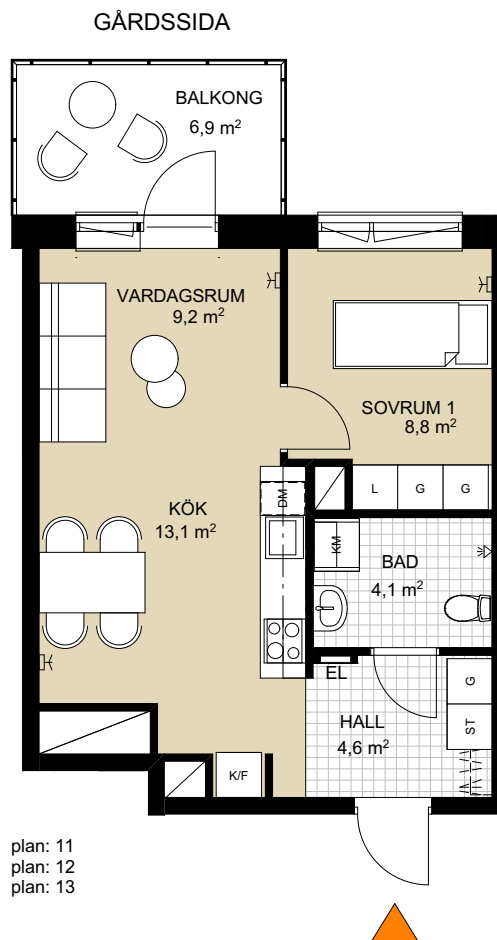

LGH nr: 68 Storkällsvägen 4B
LGH nr: 72 Storkällsvägen 4B
LGH nr: 76 Storkällsvägen 4B

plan: 11
plan: 12
plan: 13

Rumshöjd ca 2500 mm där inget annat anges.
Bröstningshöjd på fönster är 700 mm där
inget annat anges.

ÖVERSIKTSPLAN



SKALA 1:100



Med reservation för ev. ändringar.



UPPSALAHEM

Uppsala Hem AB (publ) Postadress: Box 136, 751 04 Uppsala Växel: 018-727 34 00
Webb: www.uppsalahem.se Org.nr.: 556137-3589