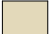
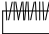


Lägenhetsnummer:

80, 86, 90, 94

Boarea*: 88 m²


*Inkluderar innerväggar enl Svensk Standard
Rumsareor på planritning inkluderar ej innerväggar

K	Kyl
F	Frys
H	Högskap
DM	Förberett för diskmaskin 600 mm
G	Garderob
L	Linneskap
ST	Städskap
TT	Torktumlare
TM	Tvättmaskin
	Parkett
	Klinker
	Plats för badkar 1500 mm
	Elcentral
	Klädhängare/kapphylla
	Multimediauttag


LGH nr: 80	Storkällsvägen 4C	plan: 10
LGH nr: 86	Storkällsvägen 4C	plan: 11
LGH nr: 90	Storkällsvägen 4C	plan: 12
LGH nr: 94	Storkällsvägen 4C	plan: 13

Rumshöjd ca 2500 mm där inget annat anges.
Bröstningshöjd på fönster är 700 mm där
inget annat anges.

ÖVERSIKTSPLAN

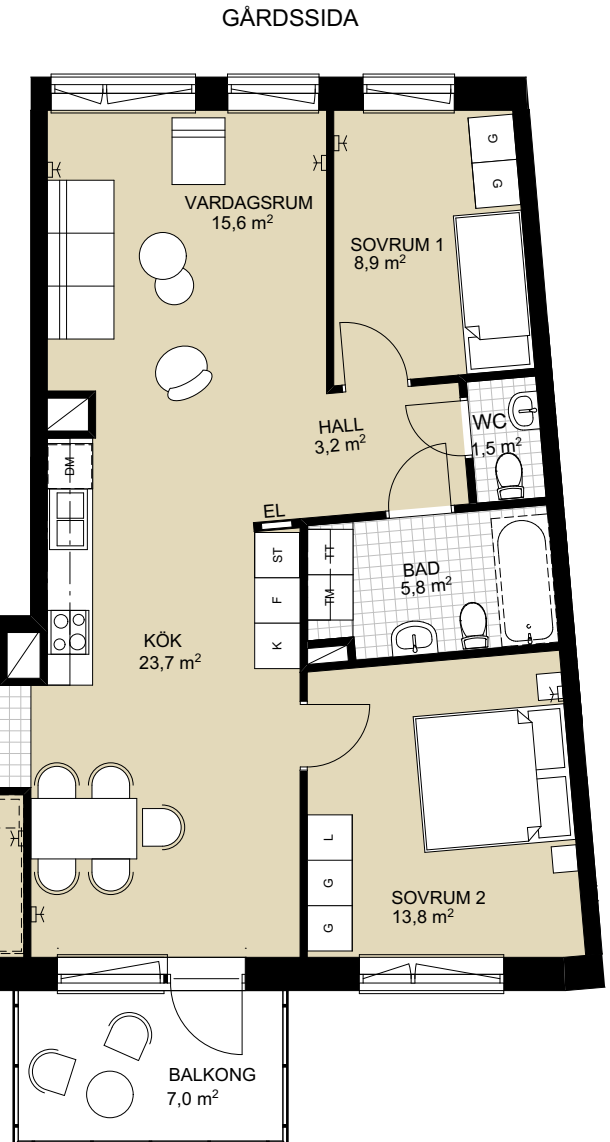

SKALA 1:100

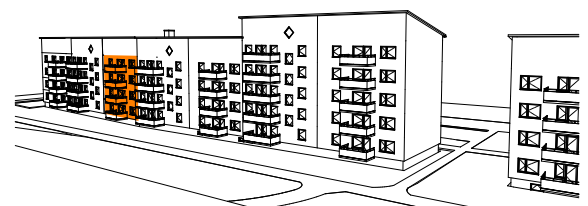

Med reservation för ev. ändringar.



UPPSALAHEM

Uppsala Hem AB (publ) Postadress: Box 136, 751 04 Uppsala Växel: 018-727 34 00
Webb: www.upsalahem.se Org.nr.: 556137-3589