

## BRILLINGE

## 2 RoK

Lägenhetsnummer:

47, 51, 55, 59, 81, 83,  
87, 91Boarea\*: 55 m<sup>2</sup>\*Inkluderar innerväggar enl Svensk Standard  
Rumsareor på planritning inkluderar ej innerväggar


GÅRDSSIDA

K/F	Kombinerad kyl/frys
DM	Förberett för diskmaskin 600 mm
G	Garderob
L	Linneskåp
ST	Städkåp
KM	Kombimaskin
	Parkett
	Klinker
	Plats för badkar 1500 mm
	Elcentral
	Klädhängare/kapphylla
	Multimediauttag


LGH nr: 47	Storkällsvägen 4A	plan: 11
LGH nr: 51	Storkällsvägen 4A	plan: 12
LGH nr: 55	Storkällsvägen 4A	plan: 13
LGH nr: 59	Storkällsvägen 4A	plan: 14
LGH nr: 81	Storkällsvägen 4C	plan: 10
LGH nr: 83	Storkällsvägen 4C	plan: 11
LGH nr: 87	Storkällsvägen 4C	plan: 12
LGH nr: 91	Storkällsvägen 4C	plan: 13

Rumshöjd ca 2500 mm där inget annat anges.  
Bröstningshöjd på fönster är 700 mm där  
inget annat anges.

## ÖVERSIKTSPLAN

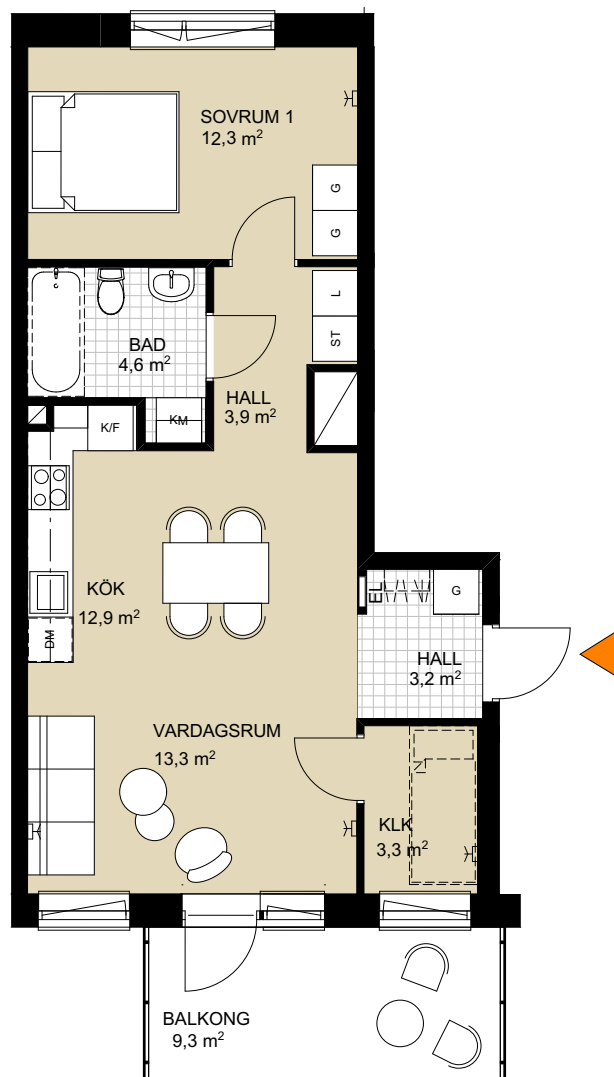

SKALA 1:100

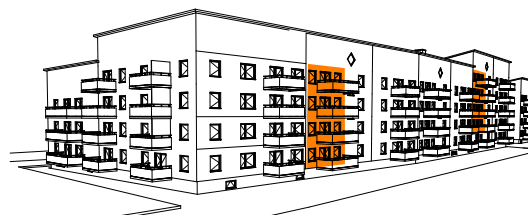

Med reservation för ev. ändringar.



UPPSALAHEM

UppsalaHem AB (publ) Postadress: Box 136, 751 04 Uppsala Växel: 018-727 34 00  
Webb: www.uppsalahem.se Org.nr.: 556137-3589