


BRILLINGE

2 RoK

Lägenhetsnummer:

47, 51, 55, 59, 81, 83,
87, 91Boarea*: 55 m²*Inkluderar innerväggar enl Svensk Standard
Rumsareor på planritning inkluderar ej innerväggar

GÅRDSSIDA

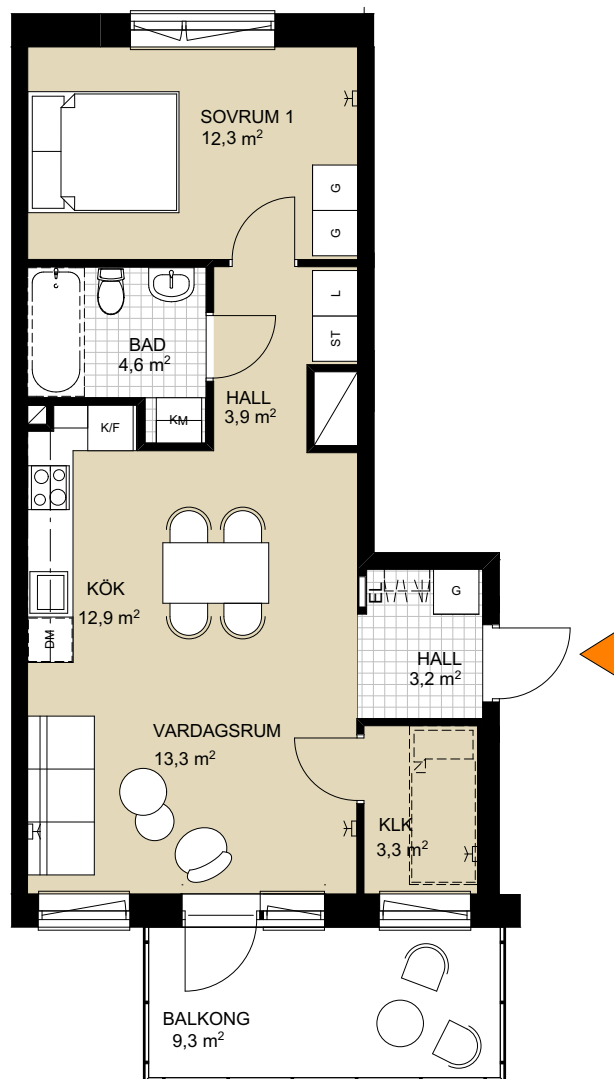


LGH nr: 47	Storkällsvägen 4A	plan: 11
LGH nr: 51	Storkällsvägen 4A	plan: 12
LGH nr: 55	Storkällsvägen 4A	plan: 13
LGH nr: 59	Storkällsvägen 4A	plan: 14
LGH nr: 81	Storkällsvägen 4C	plan: 10
LGH nr: 83	Storkällsvägen 4C	plan: 11
LGH nr: 87	Storkällsvägen 4C	plan: 12
LGH nr: 91	Storkällsvägen 4C	plan: 13

Rumshöjd ca 2500 mm där inget annat anges.
Bröstningshöjd på fönster är 700 mm där
inget annat anges.

ÖVERSIKTSPLAN



SKALA 1:100

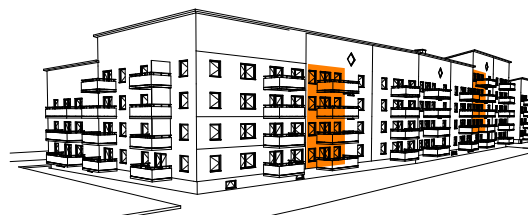

Med reservation för ev. ändringar.



UPPSALAHEM

Uppsala Hem AB (publ) Postadress: Box 136, 751 04 Uppsala Växel: 018-727 34 00
Webb: www.upsalahem.se Org.nr.: 556137-3589