

BRILLINGE

2 RoK


Lägenhetsnummer:

73, 89, 77, 93

Boarea*: 44 m²

*Inkluderar innerväggar enl Svensk Standard
Rumsareor på planritning inkluderar ej innerväggar

K/F	Kombinerad kyl/frys
H	Högskap
DM	Förberett för diskmaskin 450 mm
G	Garderob
L	Linneskåp
ST	Städskap
KM	Kombimaskin
	Parkett
	Klinker
	Elcentral
	Klädhängare/kapphylla
	Multimediauttag

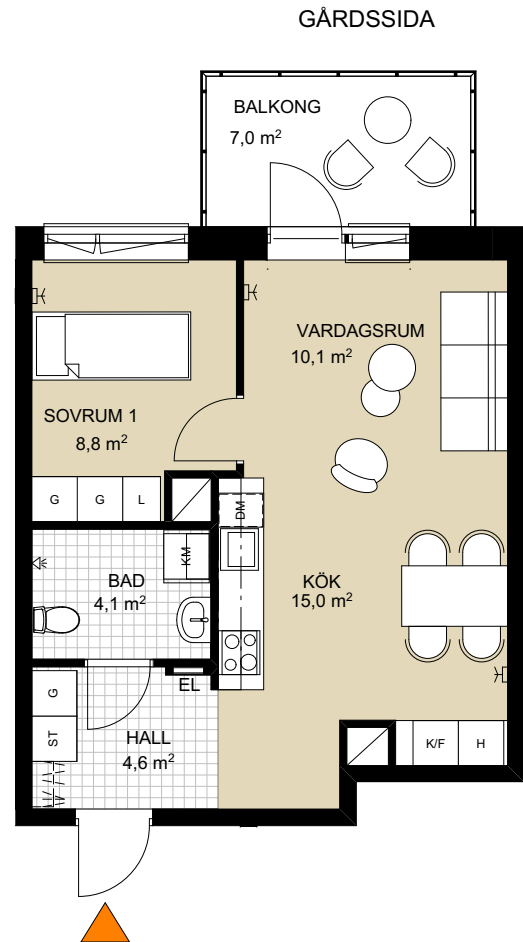


LGH nr: 73	Storkällsvägen 4B	plan: 12
LGH nr: 89	Storkällsvägen 4C	plan: 12
LGH nr: 77	Storkällsvägen 4B	plan: 13
LGH nr: 93	Storkällsvägen 4C	plan: 13

Rumshöjd ca 2500 mm där inget annat anges.
Bröstningshöjd på fönster är 700 mm där
inget annat anges.

ÖVERSIKTSPLAN



SKALA 1:100

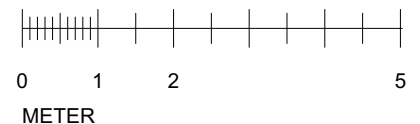

Med reservation för ev. ändringar.



UPPSALAHEM

Uppsala Hem AB (publ) Postadress: Box 136, 751 04 Uppsala Växel: 018-727 34 00
Webb: www.upsalahem.se Org.nr.: 556137-3589