

BRILLINGE

3 RoK

Lägenhetsnummer:

102, 106, 109


Boarea*: 72 m²*Inkluderar innerväggar enl Svensk Standard
Rumsareor på planritning inkluderar ej innerväggar

	Kyl
	Frys
	Högsåp
	Förberett för diskmaskin 600 mm
	Garderob
	Linnesåp
	Stådsåp
	Tvåttmaskin
	Torktumlare
	Parkett
	Klinker
	Plats för badkar 1500 mm
	Elcentral
	Klådhängare/kapphylla
	Multimediauttag

LGH nr: 102 Storkållsvågen 4D plan: 11
 LGH nr: 106 Storkållsvågen 4D plan: 12
 LGH nr: 109 Storkållsvågen 4D plan: 13

Rumshöjd ca 2500 mm där inget annat anges.
 Bröstningshöjd på fönster är 700 mm där
 inget annat anges.

ÖVERSIKTSPLAN

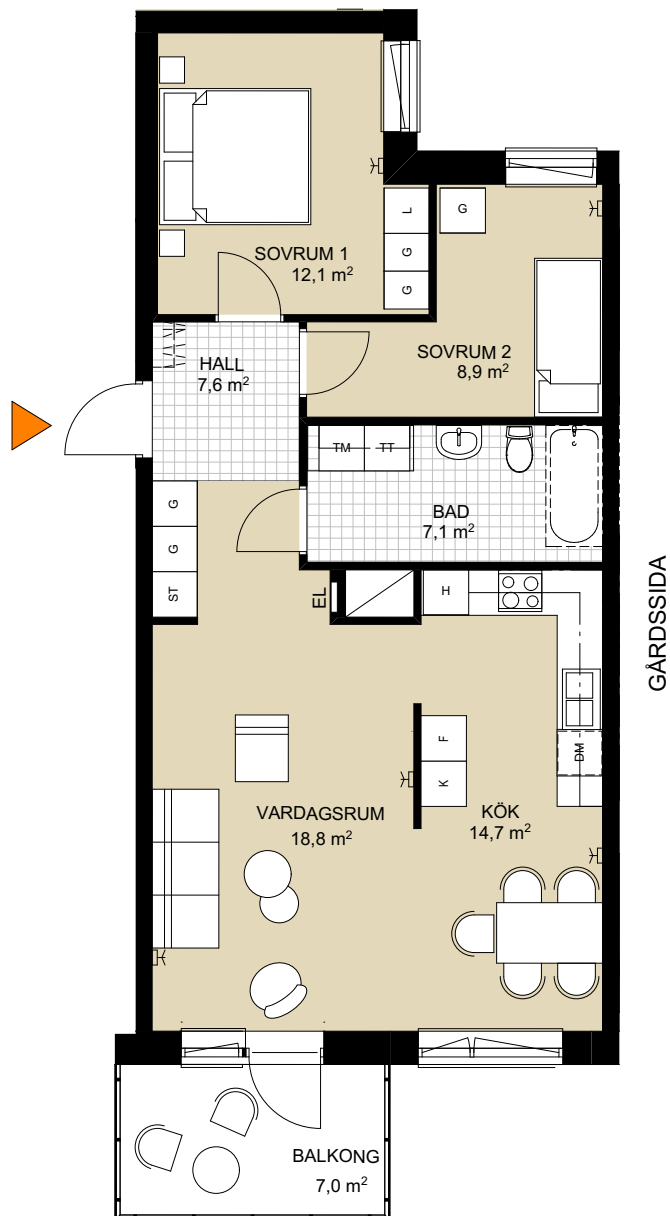

SKALA 1:100



METER

Med reservation för ev. ändringar.



UPPSALAHEM

Uppsala Hem AB (publ) Postadress: Box 136, 751 04 Uppsala Växel: 018-727 34 00
 Webb: www.upsalahem.se Org.nr.: 556137-3589