

BRILLINGE

2 RoK

Lägenhetsnummer:

108

Boarea*: 34 m²

*Inkluderar innerväggar enl Svensk Standard
Rumsareor på planritning inkluderar ej innerväggar

K/F Kombinerad kyl/frys

G Garderob

L Linneskåp

ST Städsåkåp

KM Kombimaskin

DM Förberett för diskmaskin 600 mm


Parkett

Klinker

Elcentral

Klädhängare/kapphylla

Multimediauttag

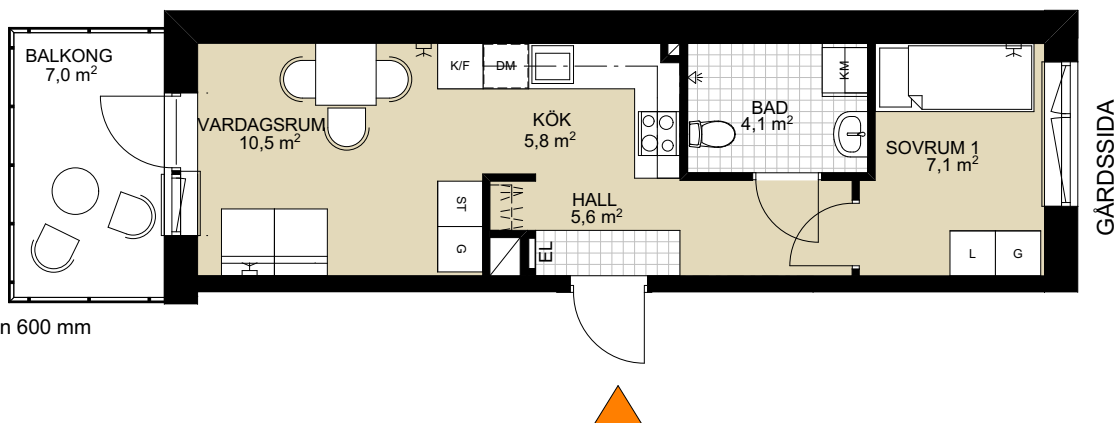

LGH nr: 108 Storkällsvägen 4D plan: 13

Rumshöjd ca 2500 mm där inget annat anges.
Bröstningshöjd på fönster är 700 mm där
inget annat anges.

ÖVERSIKTSPLAN



SKALA 1:100



Med reservation för ev. ändringar.



UPPSALAHEM

Uppsala Hem AB (publ) Postadress: Box 136, 751 04 Uppsala Växel: 018-727 34 00
Webb: www.upsalahem.se Org.nr.: 556137-3589