
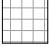






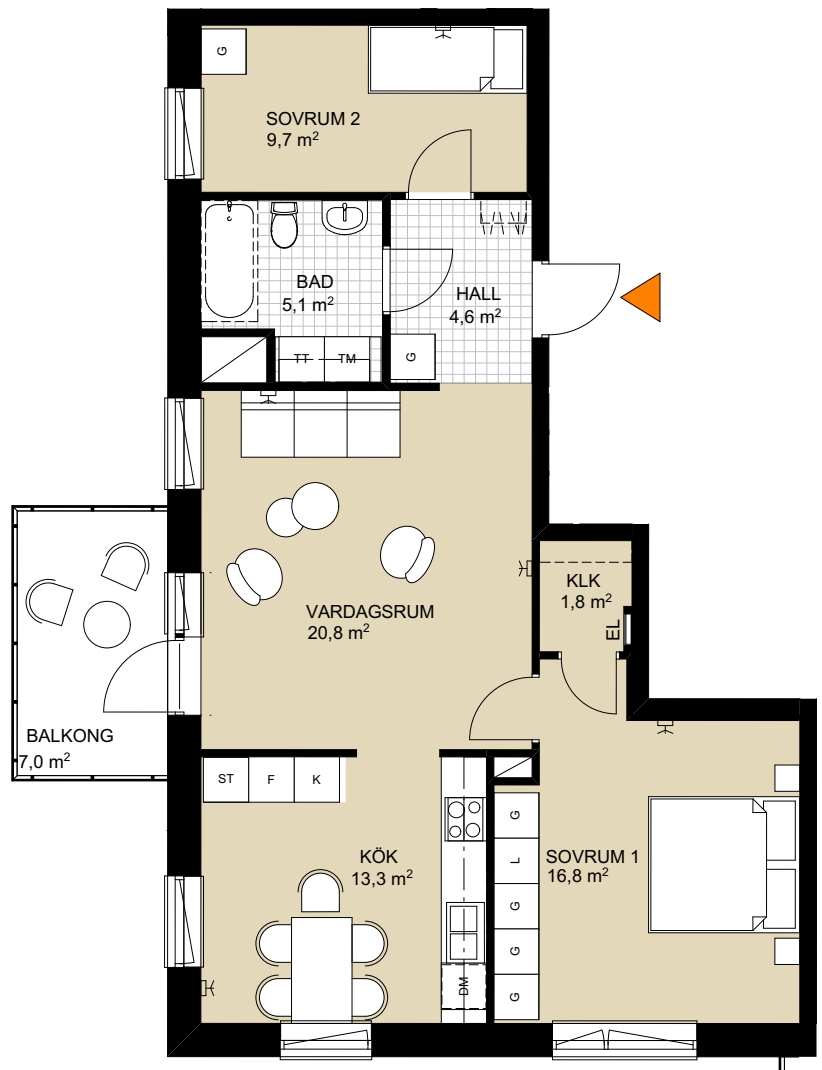
## BRILLINGE

## 3 RoK

Lägenhetsnummer:  
96, 99, 103, 107  
Boarea\*: 74 m<sup>2</sup>

\*Inkluderar innerväggar enl Svensk Standard  
Rumsareor på planritning inkluderar ej innerväggar

 K	Kyl
F	Frys
DM	Förberett för diskmaskin 600 mm
G	Garderob
L	Linneskåp
ST	Städsåp
TM	Tvättmaskin
TT	Torktumlare
	Parkett
	Klinker
	Plats för badkar 1500 mm
	Elcentral
	Klädhängare/kapphylla
	Multimediauttag



SMEDJEVÄGEN


Rumshöjd ca 2500 mm där inget annat anges.  
Bröstningshöjd på fönster är 700 mm där  
inget annat anges.

LGH nr: 96	Storkällsvägen 4D	plan: 10
LGH nr: 99	Storkällsvägen 4D	plan: 11
LGH nr: 103	Storkällsvägen 4D	plan: 12
LGH nr: 107	Storkällsvägen 4D	plan: 13

## ÖVERSIKTSPLAN



SKALA 1:100

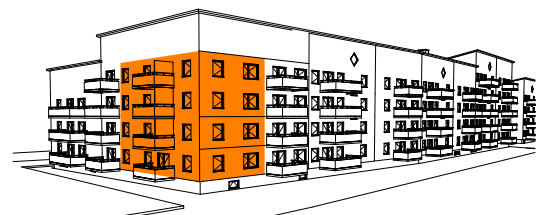

Med reservation för ev. ändringar.



UPPSALAHEM

Uppsala Hem AB (publ) Postadress: Box 136, 751 04 Uppsala Växel: 018-727 34 00  
Webb: www.upsalahem.se Org.nr.: 556137-3589