

# KV GJUTARÄNGEN 6 RoK etage


Utgåva datum 2017-01-25

Lägenhetsnummer:  
101 nedre plan  
Boarea\*: 136,0 m<sup>2</sup>

\*Inkluderar innerväggar, enl Svensk Standard  
Takhöjd i lägenhet 2,5m om ej annat anges.

## FÖRKLARINGAR:


- |    |  |  |                           |
|----|--|--|---------------------------|
|    | Kyl  |  | Frys                      |
|    | Kombinerad kyl / frys                            |  |                           |
|    | Spishäll   |  | Spis                      |
|    | Högsåp   |  | Förberett för micro       |
|    | Högsåp med inbyggnadsugn                         |  | Förberett för micro       |
|    | Förberett för diskmaskin                         |  |                           |
|    | Garderob   |  |                           |
|    | Linnesåp   |  | Badrumssåp                |
|    | Städsåp  |  | Tvättbänk med översåp     |
|    | Tvättmaskin alt kombimaskin (KM) under tvättbänk |  |                           |
|    | Torktumlare                                      |  | Kombimaskin med översåp   |
|    | Förberett för handdukstork                       |  |                           |
|    | Parkett  |  | Klinker                   |
|    | Plats för badkar                                 |  | Duschdraperi              |
|    | Elcentral  |  | Duschvägg                 |
|    | Multimediauttag                                  |  |                           |
|    | Klädhångare / kapphylla                          |  |                           |
|    | Förstärkt vägg för TV                            |  |                           |
| TF | Takfönster                                       |  | Räckeshöjd vid loft 900mm |

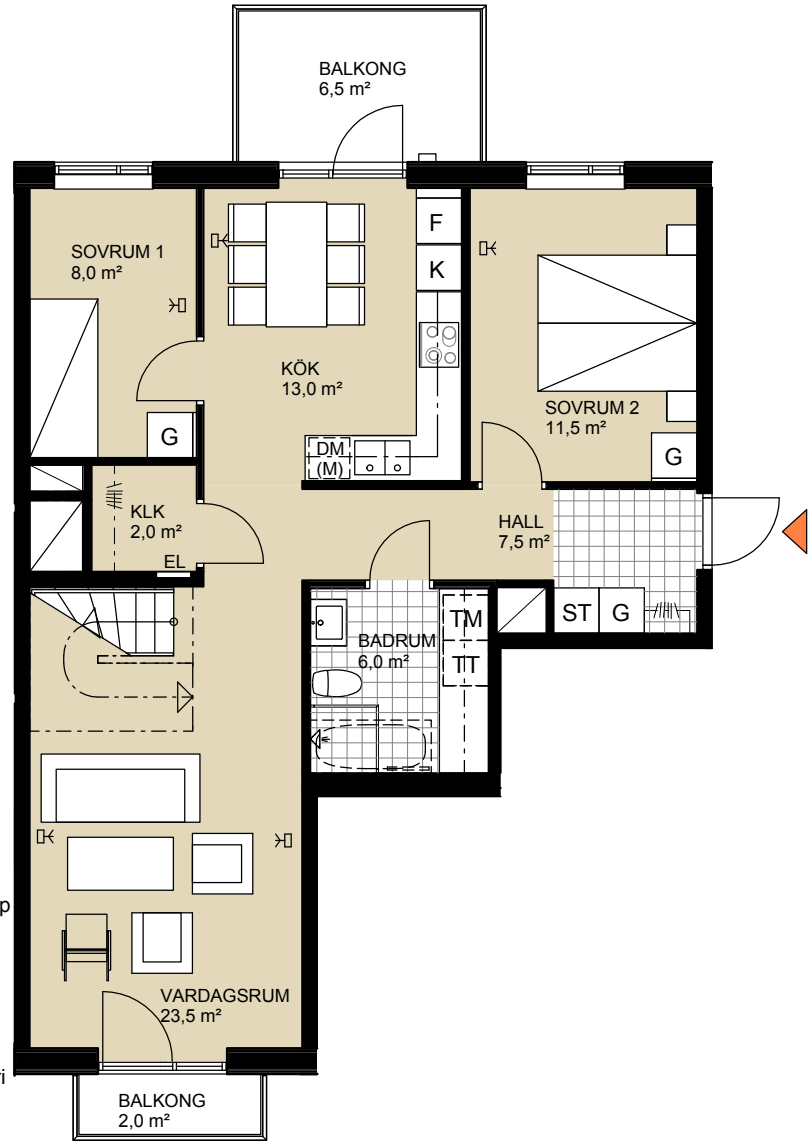


RH xxx Rumshöjd i mm vid snedtak

LGH nr. 101 Pålgatan 6 våning 3  
nedre plan

SKALA 1:100 (A4 FORMAT)

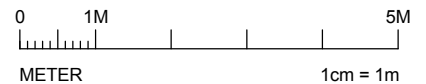

## ÖVERSIKTSPLAN

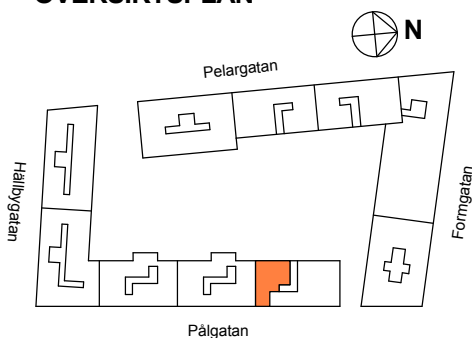

Med reservation för ev. ändringar.