

KV GJUTARÄNGEN 2 RoK

Utgåva datum 2017-01-25

Lägenhetsnummer:

132 UNGDOM

Boarea*: 47,0 m²

*Inkluderar innerväggar, enl Svensk Standard
Takhöjd i lägenhet 2,5m om ej annat anges.

FÖRKLARINGAR:

| | | | |
|---------------|---|------------|--------------------------|
| K | Kyl | F | Frys |
| K/F | Kombinerad kyl / frys | | |
| | Spishäll | | Spis |
| HS | Högskap | (M) | Förberett för micro |
| HS UGN | Högskap med inbyggnadsugn Förberett för micro | | |
| DM | Förberett för diskmaskin | | |
| G | Garderob | | |
| L | Linneskåp | | Badrumsskåp |
| ST | Städskap | | Tvättbänk med överskåp |
| TM | Tvättmaskin alt kombimaskin (KM) under tvättbänk | | |
| TT | Torktumlare | KM | Kombimaskin med överskåp |
| --- | Förberett för handdukstork | | |
| | Parkett | | Klinker |
| | Plats för badkar | | |
| EL | Elcentral | | Duschdraperi |
| | | | Duschvägg |
| | Multimediauttag | | |
| | Klädhängare / kapphylla | | |
| | Förstärkt vägg för TV | | |

TF Takfönster Räckeshöjd vid loft 900mm



RH xxx Rumshöjd i mm vid snedtak

LGH nr. 132 Hällbygatan 45 BV

SKALA 1:100 (A4 FORMAT)



ÖVERSIKTSPLAN

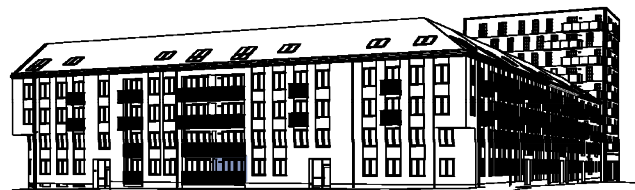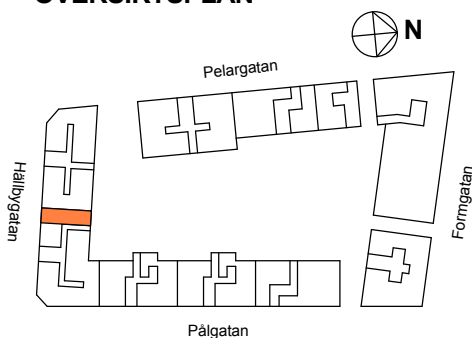

Med reservation för ev. ändringar.