

Lägenhetsnummer:

134 UNGDOM

Boarea\*: 38,0 m<sup>2</sup>

\*Inkluderar innerväggar, enl Svensk Standard  
Takhöjd i lägenhet 2,5m om ej annat anges.

## FÖRKLARINGAR:



|               |                                                     |           |                         |
|---------------|-----------------------------------------------------|-----------|-------------------------|
| <b>K</b>      | Kyl                                                 | <b>F</b>  | Frys                    |
| <b>K/F</b>    | Kombinerad kyl / frys                               |           |                         |
|               | Spishäll                                            |           | Spis                    |
| <b>HS</b>     | Högsåp (M) Förberett för micro                      |           |                         |
| <b>HS UGN</b> | Högsåp med inbygggnadsugn<br>Förberett för micro    |           |                         |
| <b>DM</b>     | Förberett för diskmaskin                            |           |                         |
| <b>G</b>      | Garderob                                            |           |                         |
| <b>L</b>      | Linnesåp                                            |           | Badrumssåp              |
| <b>ST</b>     | Stådsåp                                             |           | Tvättbänk med översåp   |
| <b>TM</b>     | Tvättmaskin alt<br>kombimaskin (KM) under tvättbänk |           |                         |
| <b>TT</b>     | Torktumlare                                         | <b>KM</b> | Kombimaskin med översåp |
| <b>==</b>     | Förberett för handdukstork                          |           |                         |
|               | Parkett                                             |           | Klinker                 |
|               | Plats för badkar                                    |           | Duschdraperi            |
| <b>EL</b>     | Elcentral                                           |           | Duschvägg               |
|               | Multimediauttag                                     |           |                         |
|               | Klådhängare / kapphylla                             |           |                         |
|               | Förstärkt vägg för TV                               |           |                         |

TF Takfönster Räckeshöjd vid loft 900mm


RH xxx Rumshöjd i mm vid snedtak

LGH nr. 134 Hällbygatan 45 BV

SKALA 1:100 (A4 FORMAT)

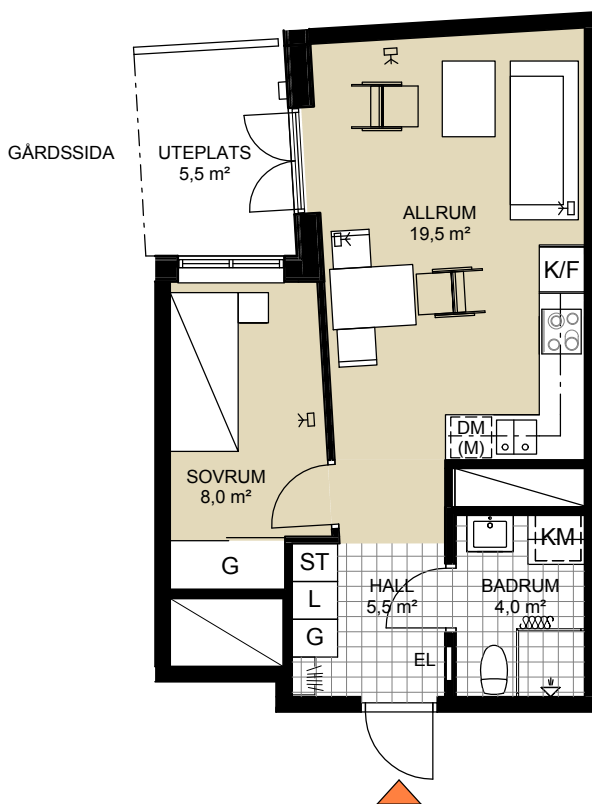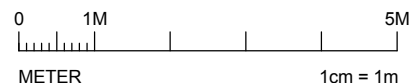

## ÖVERSIKTSPLAN

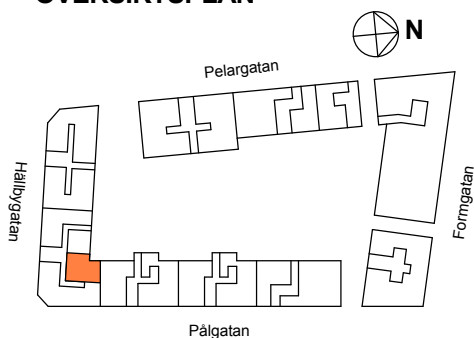

Med reservation för ev. ändringar.