

# KV GJUTARÄNGEN 1 RoK

Utgåva datum 2017-01-25

Lägenhetsnummer:

135 142 UNGDOM

Boarea\*: 33,5 m<sup>2</sup>

\*Inkluderar innerväggar, enl Svensk Standard  
Takhöjd i lägenhet 2,5m om ej annat anges.

## FÖRKLARINGAR:


	Kyl		Frys
	Kombinerad kyl / frys		
	Spishäll		Spis
	Högsåp (M) Förberett för micro		
	Högsåp med inbyggnadsugn Förberett för micro		
	Förberett för diskmaskin		
	Garderob		
	Linnesåp	Badrumssåp	
	Stådsåp	Tvättbänk med översåp	
	Tvättmaskin alt kombimaskin (KM) under tvättbänk		
	Torktumlare	Kombimaskin med översåp	
	Förberett för handdukstork		
	Parkett		Klinker
	Plats för badkar		Duschdraperi
	Elcentral		Duschvägg
	Multimediauttag		
	Klädhångare / kapphylla		
	Förstärkt vägg för TV		

TF Takfönster Räckeshöjd vid loft 900mm


RH xxx Rumshöjd i mm vid snedtak

LGH nr. 135 Hällbygatan 45 BV  
142 Hällbygatan 45 våning 1

SKALA 1:100 (A4 FORMAT)

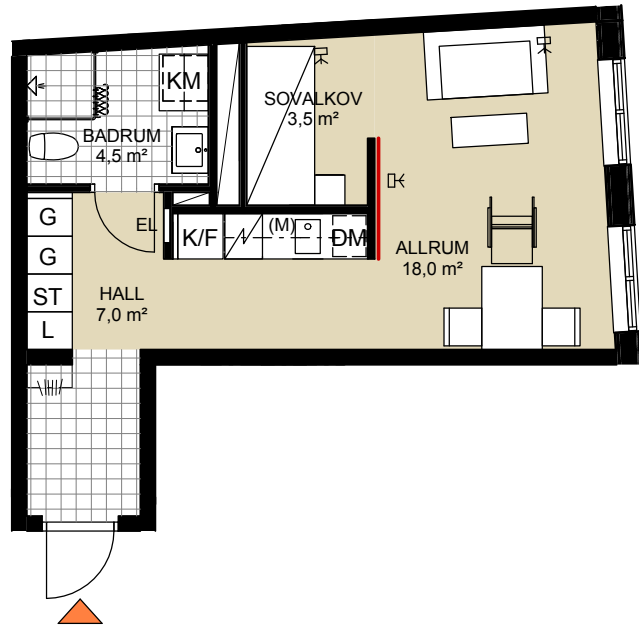

## ÖVERSIKTSPLAN

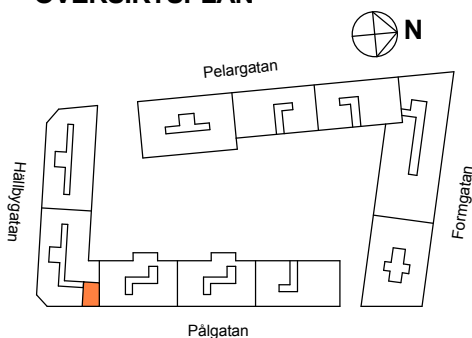

Med reservation för ev. ändringar.