

KV GJUTARÄNGEN 2 RoK

Utgåva datum 2017-01-25

Lägenhetsnummer:

141 148 UNGDOM

Boarea*: 45,0 m²

*Inkluderar innerväggar, enl Svensk Standard
Takhöjd i lägenhet 2,5m om ej annat anges.

FÖRKLARINGAR:

K	Kyl	F	Frys
K/F	Kombinerad kyl / frys		
	Spishäll		Spis
HS	Högsåp	(M)	Förberett för micro
HS UGN	Högsåp med inbygggnadsugn Förberett för micro		
DM	Förberett för diskmaskin		
G	Garderob		
L	Linnesåp		Badrumssåp
ST	Städsåp		Tvättbänk med översåp
TM	Tvättmaskin alt kombimaskin (KM) under tvättbänk		
TT	Torktumlare	KM	Kombimaskin med översåp
==	Förberett för handdukstork		
	Parkett		Klinker
	Plats för badkar		
EL	Elcentral		Duschdraperi
	Multimediauttag		
	Klådhängare / kapphylla		
	Förstärkt vägg för TV		


TF Takfönster Räckeshöjd vid loft 900mm

RH xxx Rumshöjd i mm vid snedtak


LGH nr. 141 Hällbygatan 45 våning 1
148 Hällbygatan 45 våning 2

SKALA 1:100 (A4 FORMAT)

0 1M 5M
METER 1cm = 1m

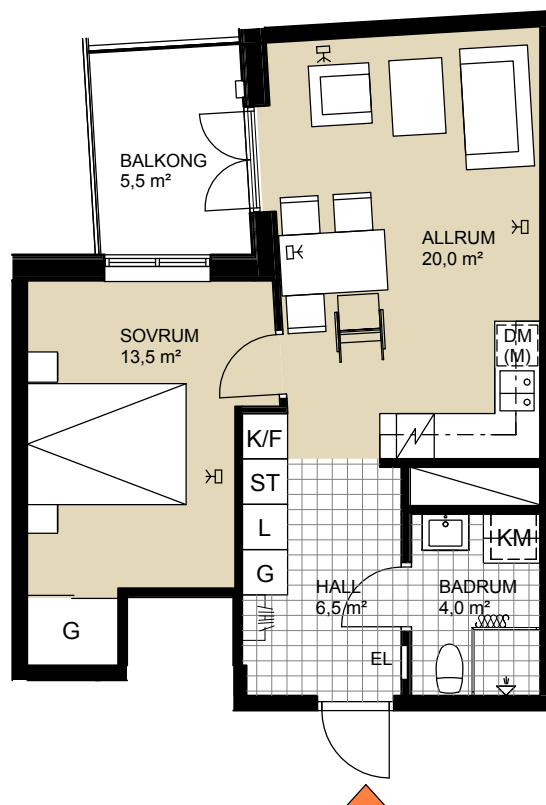

ÖVERSIKTSPLAN

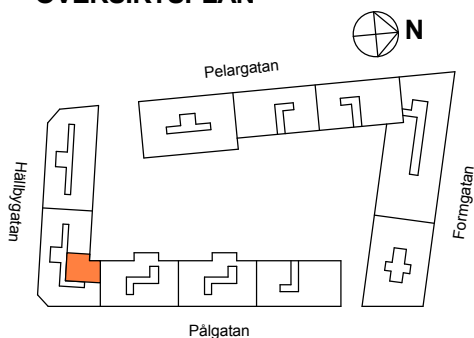

Med reservation för ev. ändringar.