

KV GJUTARÄNGEN 2 RoK

Utgåva datum 2017-01-25

Lägenhetsnummer:

145 UNGDOM

Boarea*: 38,5 m²

*Inkluderar innerväggar, enl Svensk Standard
Takhöjd i lägenhet 2,5m om ej annat anges.

FÖRKLARINGAR:


- | | | | |
|--|---|--|--------------------------|
| | Kyl | | Frys |
| | Kombinerad kyl / frys | | |
| | Spishäll | | Spis |
| | Högskap (M) Förberett för micro | | |
| | Högskap med inbyggnadsugn
Förberett för micro | | |
| | Förberett för diskmaskin | | |
| | Garderob | | |
| | Linneskåp | | Badrumsskåp |
| | Städsåp | | Tvättbänk med överskåp |
| | Tvättmaskin alt
kombimaskin (KM) under tvättbänk | | |
| | Torktumlare | | Kombimaskin med överskåp |
| | Förberett för handdukstork | | |
| | Parkett | | Klinker |
| | Plats för badkar | | Duschdraperi |
| | Elcentral | | Duschvägg |
| | Multimediauttag | | |
| | Klädhängare / kapphylla | | |
| | Förstärkt vägg för TV | | |

TF Takfönster Räckeshöjd vid loft 900mm



RH xxx Rumshöjd i mm vid snedtak

LGH nr. 145 Hällbygatan 45 våning 2

SKALA 1:100 (A4 FORMAT)

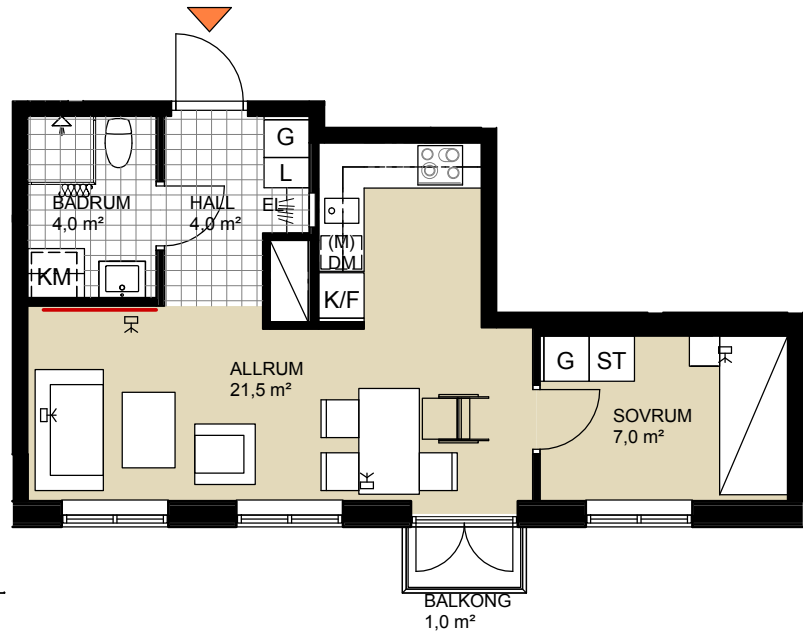

ÖVERSIKTSPLAN

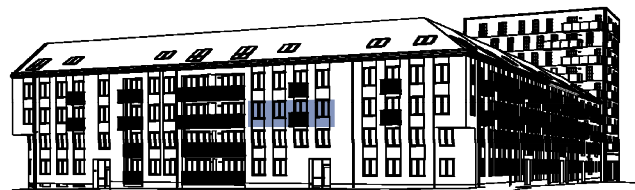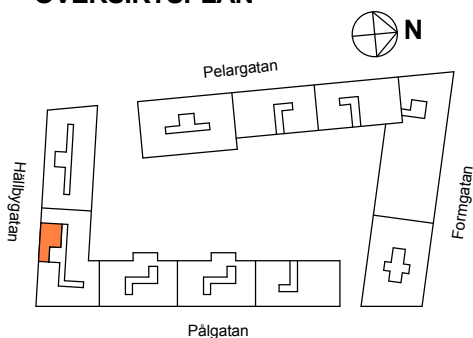

Med reservation för ev. ändringar.