

Lägenhetsnummer:

146 UNGDOM

Boarea*: 44,5 m²

*Inkluderar innerväggar, enl Svensk Standard
Takhöjd i lägenhet 2,5m om ej annat anges.

FÖRKLARINGAR:

	Kyl		Frys
	Kombinerad kyl / frys		
	Spishäll		Spis
	Högskap	(M)	Förberett för micro
	Högskap med inbyggnadsugn Förberett för micro		
	Förberett för diskmaskin		
	Garderob		
	Linneskåp		Badrumsskåp
	Städsåp		Tvättbänk med överskåp
	Tvättmaskin alt kombimaskin (KM) under tvättbänk		
	Torktumlare		Kombimaskin med överskåp
	Förberett för handdukstork		
	Parkett		Klinker
	Plats för badkar		
	Duschdraperi		
	Duschvägg		
	Elcentral		
	Multimediauttag		
	Klädhängare / kapphylla		
	Förstärkt vägg för TV		

TF Takfönster Räckeshöjd vid loft 900mm


RH xxx Rumshöjd i mm vid snedtak

LGH nr. 146 Hällbygatan 45 våning 2



SKALA 1:100 (A4 FORMAT)



GÅRDSSIDA

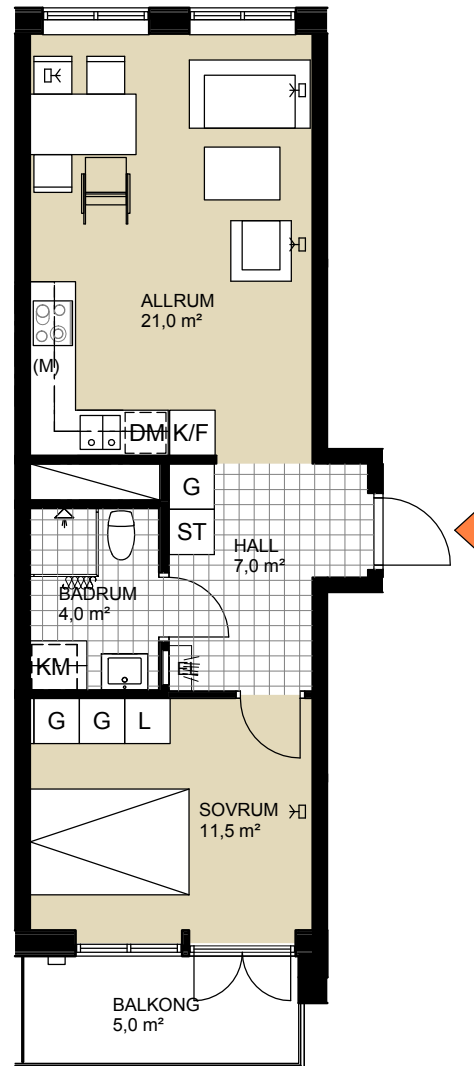

ÖVERSIKTSPLAN

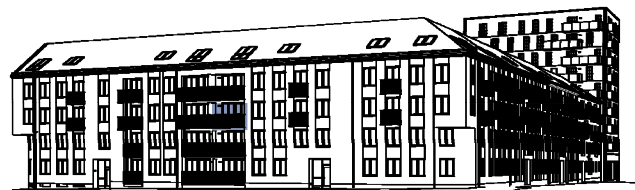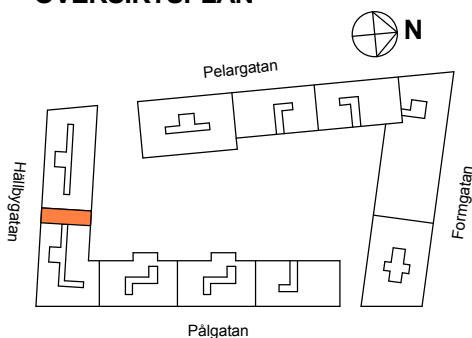

Med reservation för ev. ändringar.