

# KV GJUTARÄNGEN 2 RoK

Utgåva datum 2017-01-25

Lägenhetsnummer:

151 UNGDOM

Boarea\*: 35,5 m<sup>2</sup>

\*Inkluderar innerväggar, enl Svensk Standard  
Takhöjd i lägenhet 2,5m om ej annat anges.

## FÖRKLARINGAR:

- |    |   |                           |                          |              |
|----|---|---------------------------|--------------------------|--------------|
|    | Kyl   |                           | Frys                     |              |
|    | Kombinerad kyl / frys                               |                           |                          |              |
|    |   | Spis                      |                          |              |
|    | Högskap   | (M)                       | Förberett för micro      |              |
|    | Högskap med inbyggnadsugn<br>Förberett för micro    |                           |                          |              |
|    | Förberett för diskmaskin                            |                           |                          |              |
|    | Garderob  |                           |                          |              |
|    | Linneskap   |                           | Badrumsskåp              |              |
|    | Städskap  |                           | Tvättbänk med överskåp   |              |
|    | Tvättmaskin alt<br>kombimaskin (KM) under tvättbänk |                           |                          |              |
|    | Torktumlare   |                           | Kombimaskin med överskåp |              |
|    | Förberett för handdukstork                          |                           |                          |              |
|    | Parkett   |                           | Klinker                  |              |
|    | Plats för badkar                                    |                           |                          | Duschdraperi |
|    | Elcentral   |                           |                          | Duschvägg    |
|    | Multimediauttag                                     |                           |                          |              |
|    | Klädhängare / kapphylla                             |                           |                          |              |
|    | Förstärkt vägg för TV                               |                           |                          |              |
| TF | Takfönster  | Räckeshöjd vid loft 900mm |                          |              |





RH xxx Rumshöjd i mm vid snedtak

LGH nr. 151 Hällbygatan 45 våning 2

SKALA 1:100 (A4 FORMAT)



## ÖVERSIKTSPLAN

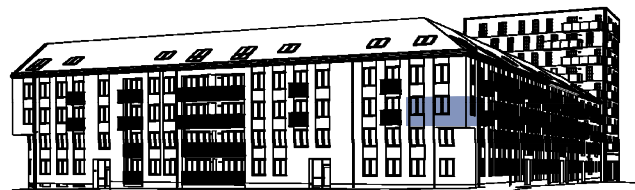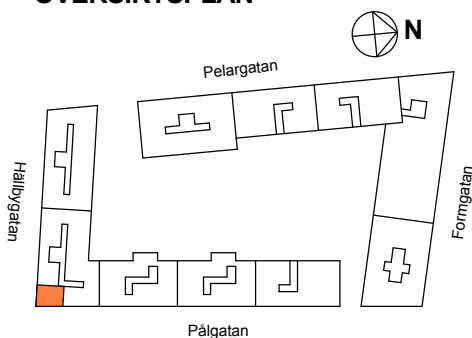

Med reservation för ev. ändringar.