

# KV GJUTARÄNGEN 3 RoK etage

Utgåva datum 2017-01-25




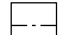

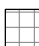
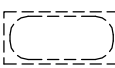

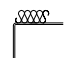
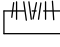


Lägenhetsnummer:



154 UNGDOM

Boarea\*: 78,5 m<sup>2</sup>


\*Inkluderar innerväggar, enl Svensk Standard  
Takhöjd i lägenhet 2,5m om ej annat anges.

## FÖRKLARINGAR:


- |  |  |
|--|--|
| <b>K</b> Kyl   | <b>F</b> Frys  |
| <b>K/F</b> Kombinerad kyl / frys   |  |
|  Spishäll                                   |  Spis           |
| <b>HS</b> Högskap (M) Förberett för micro  |  |
| <b>HS UGN</b> Högskap med inbyggnadsugn Förberett för micro  |  |
| <b>DM</b> Förberett för diskmaskin   |  |
| <b>G</b> Garderob  |  |
| <b>L</b> Linneskåp  Badrumsskåp             |  |
| <b>ST</b> Städskap  Tvättbänk med överskåp |  |
| <b>TM</b> Tvättmaskin alt kombimaskin (KM) under tvättbänk   |  |
| <b>TT</b> Torktumlare  |  |
| <b>---</b> Förberett för handdukstork  |  |
|  Parkett                                  |  Klinker      |
|  Plats för badkar                         |  |
| <b>EL</b> Elcentral  | <b>KM</b> Kombimaskin med överskåp   |
|  Multimediauttag                          |  Duschdraperi |
|  Klädhängare / kapphylla                  |  Duschvägg    |
|  Förstärkt vägg för TV                    |  |
| <b>TF</b> Takfönster   | Räckeshöjd vid loft 900mm  |
| <b>RH xxx</b> Rumshöjd i mm vid snedtak  |  |

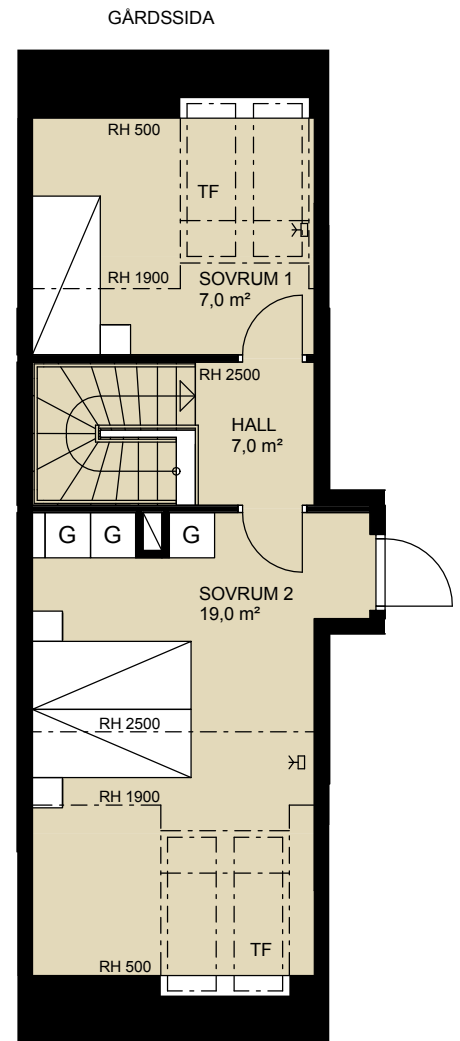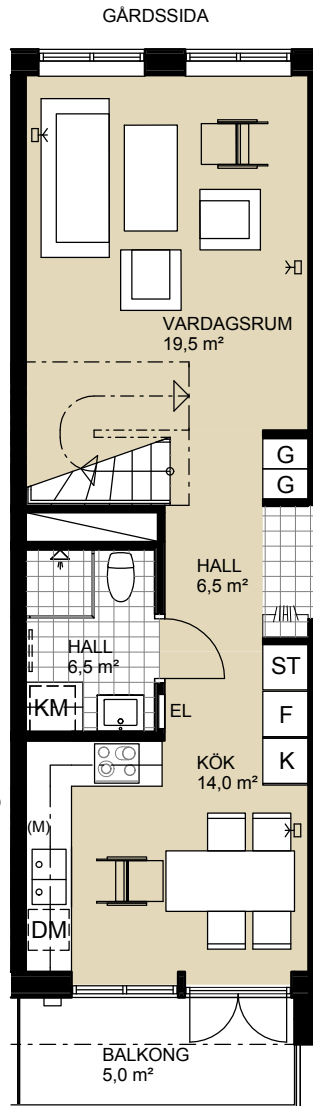

## ÖVERSIKTSPLAN

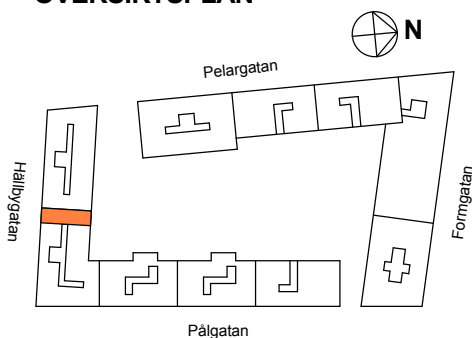

SKALA 1:100 (A4 FORMAT)

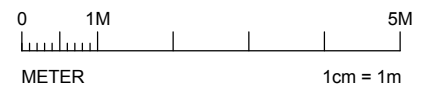

LGH nr. 154 Hällbygatan 45 våning 3-4

Med reservation för ev. ändringar.