

KV GJUTARÄNGEN 2 RoK (loft)

Utgåva datum 2017-01-25

Lägenhetsnummer:

159 UNGDOM

Boarea*: 53,0 m²

*Inkluderar innerväggar, enl Svensk Standard
Takhöjd i lägenhet 2,5m om ej annat anges.

FÖRKLARINGAR:


K	Kyl	F	Frys
K/F	Kombinerad kyl / frys		
	Spishäll		Spis
HS	Högsåp (M) Förberett för micro		
HS UGN	Högsåp med inbyggnadsugn Förberett för micro		
DM	Förberett för diskmaskin		
G	Garderob		
L	Linnesåp		Badrumssåp
ST	Stådsåp		Tvättbänk med översåp
TM	Tvåttmaskin alt kombimaskin (KM) under tvättbänk		
TT	Torktumlare	KM	Kombimaskin med översåp
==	Förberett för handduktork		
	Parkett		Klinker
	Plats för badkar		Duschdraperi
EL	Elcentral		Duschvägg
	Multimediauttag		
	Klådhängare / kapphylla		
	Förstärkt vägg för TV		

TF Takfönster Räckeshöjd vid loft 900mm





RH xxx Rumshöjd i mm vid snedtak

LGH nr. 159 Hållbygatan 45 våning 3-4

SKALA 1:100 (A4 FORMAT)

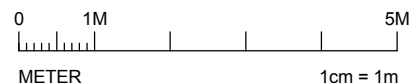

ÖVERSIKTSPLAN

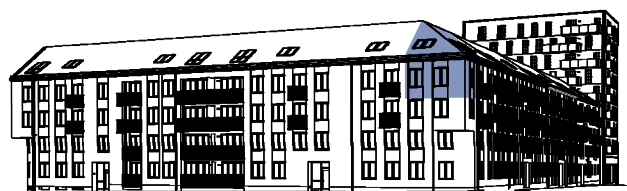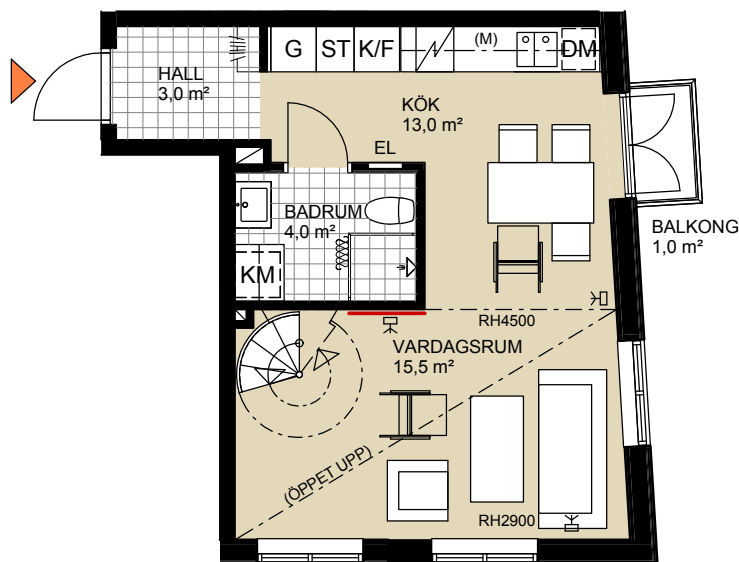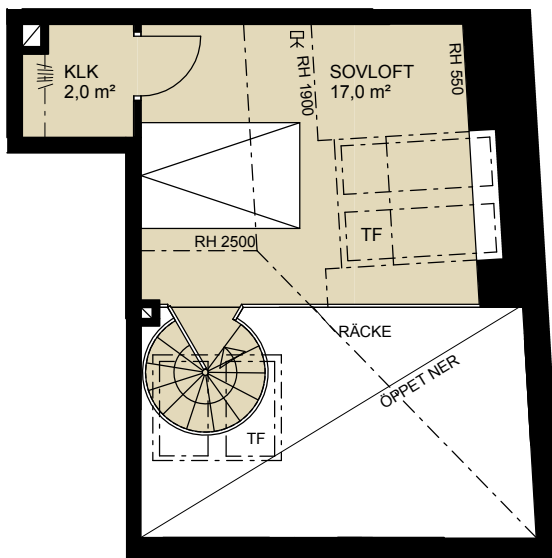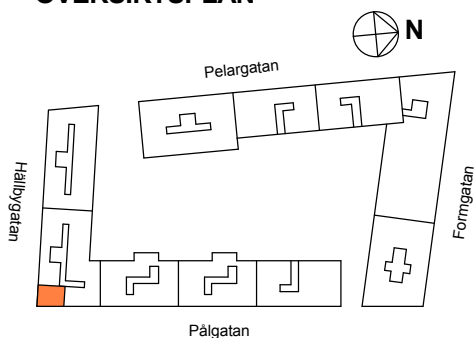

Med reservation för ev. ändringar.