

# KV GJUTARÄNGEN 2 RoK (loft)

Utgåva datum 2017-01-25

Lägenhetsnummer:

160 UNGDOM

Boarea\*: 52,0 m<sup>2</sup>

\*Inkluderar innerväggar, enl Svensk Standard  
Takhöjd i lägenhet 2,5m om ej annat anges.



## FÖRKLARINGAR:

- |  |  |  |                           |
|--|--|--|---------------------------|
|  | Kyl  |  | Frys                      |
|  | Kombinerad kyl / frys                            |  |                           |
|  | Spishäll   |  | Spis                      |
|  | Högsåp (M) Förberett för micro                   |  |                           |
|  | Högsåp med inbyggnadsugn Förberett för micro     |  |                           |
|  | Förberett för diskmaskin                         |  |                           |
|  | Garderob   |  |                           |
|  | Linnesåp   |  | Badrumssåp                |
|  | Stådsåp  |  | Tvättbänk med översåp     |
|  | Tvåttmaskin alt kombimaskin (KM) under tvåttbänk |  |                           |
|  | Torktumlare                                      |  | Kombimaskin med översåp   |
|  | Förberett för handdukstork                       |  |                           |
|  | Parkett  |  | Klinker                   |
|  | Plats för badkar                                 |  | Duschdraperi              |
|  | Elcentral  |  | Duschvägg                 |
|  | Multimediauttag                                  |  |                           |
|  | Klädhångare / kapphylla                          |  |                           |
|  | Förstärkt vägg för TV                            |  |                           |
|  | Takfönster                                       |  | Räckeshöjd vid loft 900mm |



RH xxx Rumshöjd i mm vid snedtak

LGH nr. 160 Hällbygatan 45 våning 3-4

SKALA 1:100 (A4 FORMAT)

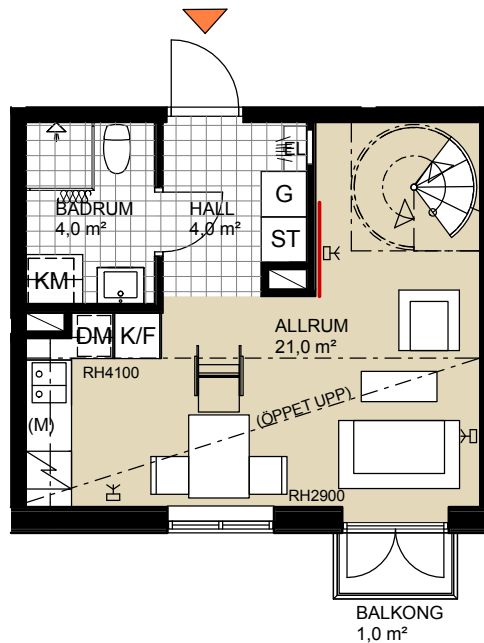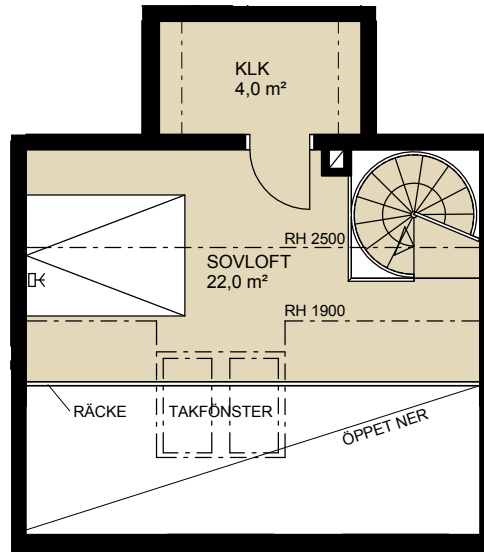

## ÖVERSIKTSPLAN

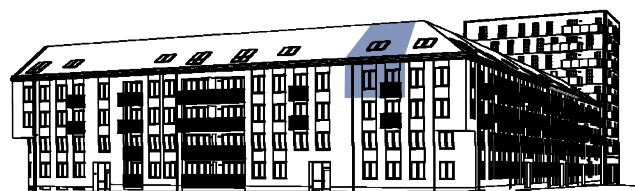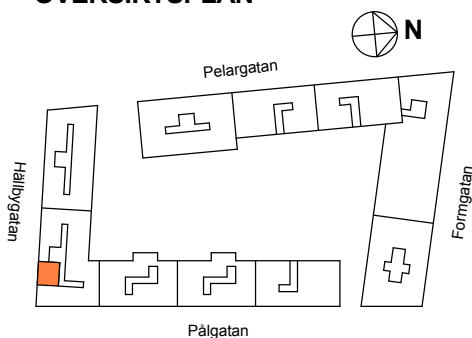

Med reservation för ev. ändringar.