

## Södra Långåsvägen 19

Björklinge-Nyby 10:1  
OMBYGGNAD BOSTÄDER

Lägenhetsnummer 209


3 ROK, 74 kvm

-  Spis med ugn
-  K Kyl
-  F Frys
-  K/F Kyl/Frys
-  DM Plats för diskmaskin
-  KM Plats för kombi-/tvättmaskin
-  ST Städ
-  HS Högskap
-  G Garderob
-  L Lynneskåp

A4, skala 1:100

Med reservation för eventuella ändringar.

Fasta innertak av gips anordnas inom hall, köpprum och WC för inbyggnad av ovanliggande installationer. Det kan även förekomma lokala inbyggnader inom rum.

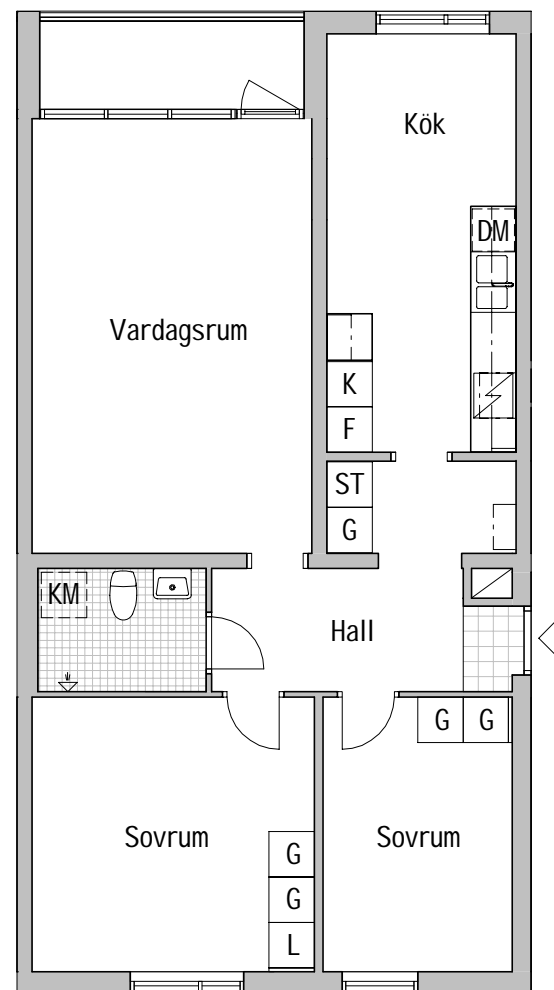

SKALA 1:100

