

SÖDRA LÅNGÅSVÄGEN 2 ROK

Utgåva datum 2019-03-13
Blad nr. 01




Lägenhetsnummer:


213, 216

Boarea: 62 kvm*

* inkluderar innerväggar enligt Svensk Standard.
Rumsareor på planritning inkluderar ej innerväggar.


FÖRKLARINGAR

-  Kyl/Frys
-  Glaskeramikhäll 60 cm och inbyggnadsugn
-  Plats för diskmaskin
-  Plats för kombi-/tvättmaskin
-  Städ
-  Garderob
-  Linneskåp
-  Handfat med kommodskåp
-  Duschplats
-  Kapphylla
-  Multimediauttag
-  Parkett
-  Klinker

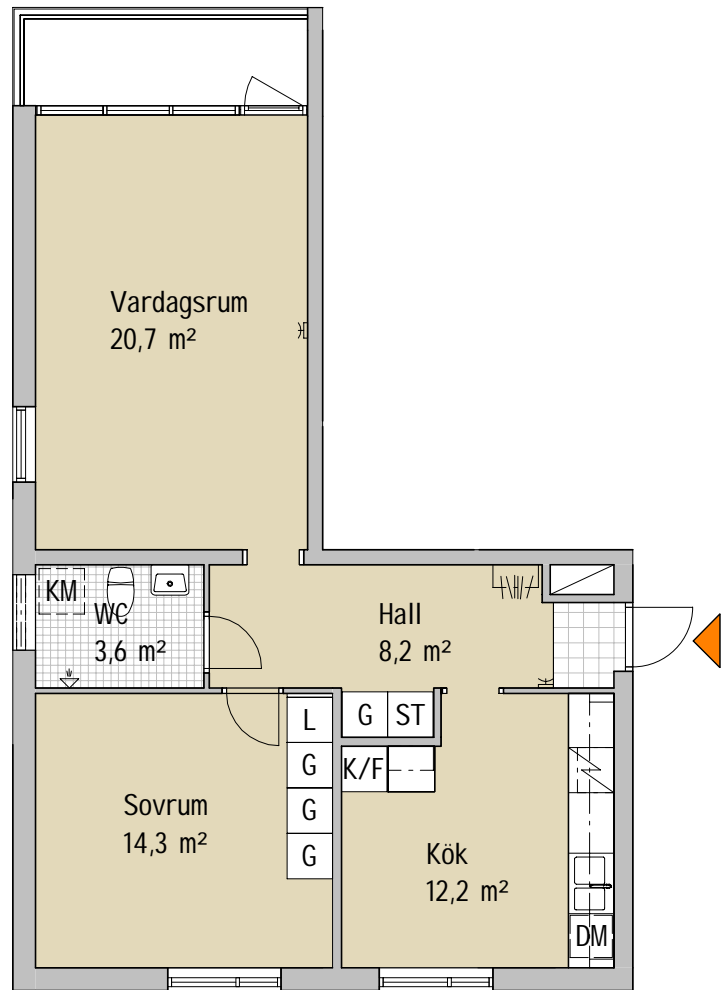

Lägenhet 213 Södra Långåsvägen 19D Plan 1
Lägenhet 216 Södra Långåsvägen 19D Plan 2


SKALA 1:100 (A4)

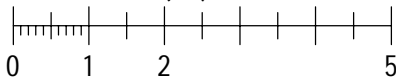

Med reservation för eventuella ändringar.

Fasta innertak av gips anordnas inom hall, kapprum och WC för inbyggnad av ovanliggande installationer. Det kan även förekomma lokala inbyggnader inom rum.

ÖVERSIKTSPLAN

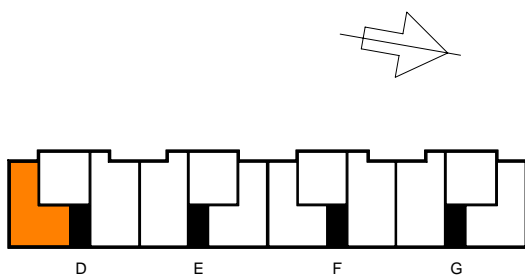

Med reservation för ev. ändringar.



UPPSALAHEM

Uppsalahem AB (publ) Postadress: Box 136, 751 04 Uppsala Växel: 018-727 34 00
Webb: www.upsalahem.se Org.nr.: 556137-3589