

SÖDRA LÅNGÅSVÄGEN 1 ROK

Utgåva datum 2019-03-13
Blad nr. 02

Lägenhetsnummer:

214, 217, 226, 229

Boarea: 45 kvm*

* inkluderar innerväggar enligt Svensk Standard.
Rumsareor på planritning inkluderar ej innerväggar.

FÖRKLARINGAR

 Kyl/Frys

 Glaskeramikhäll 60 cm och inbyggnadsugn

 Plats för diskmaskin

 Städ

 Garderob

 Handfat med kommodskåp


 Duschplats

 Kapphylla

 Multimediauttag


 Parkett

 Klinker

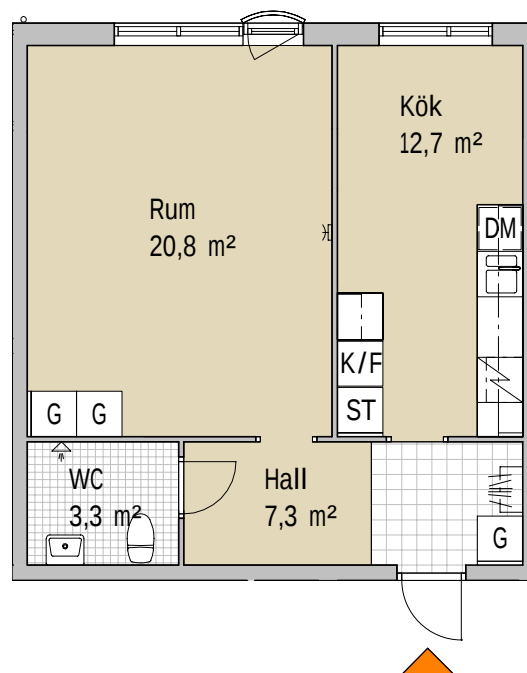

Lägenhet 214	Södra Långåsvägen	19D	Plan 1
Lägenhet 217	Södra Långåsvägen	19F	Plan 1
Lägenhet 226	Södra Långåsvägen	19D	Plan 2
Lägenhet 229	Södra Långåsvägen	19F	Plan 2


SKALA 1:100 (A4)

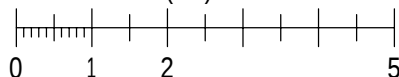

Med reservation för eventuella ändringar.

Fasta innertak av gips anordnas inom hall, kapprum och WC för inbyggnad av ovanliggande installationer. Det kan även förekomma lokala inbyggnader inom rum.

ÖVERSIKTSPLAN

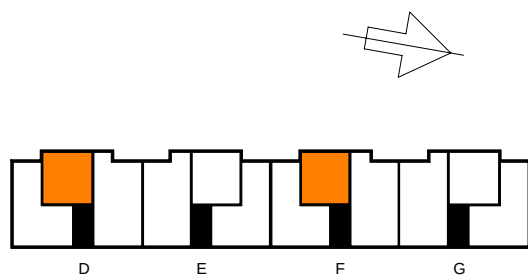

Med reservation för ev. ändringar.



UPPSALAHEM

Uppsalahem AB (publ) Postadress: Box 136, 751 04 Uppsala Växel: 018-727 34 00
Webb: www.upsalahem.se Org.nr.: 556137-3589