

SÖDRA LÅNGÅSVÄGEN 3 ROK

Utgåva datum 2019-03-13
Blad nr. 04

Lägenhetsnummer:


219, 222, 231, 234

Boarea: 74 kvm*

* inkluderar innerväggar enligt Svensk Standard.
Rumsareor på planritning inkluderar ej innerväggar.


FÖRKLARINGAR

- K Kyl
- F Frys
-  Glaskeramikhäll 60 cm och inbyggnadsugn
- DM Plats för diskmaskin
- KM Plats för kombi-/tvättmaskin
- ST Städ
- G Garderob
- L Linneskåp
-  Handfat med kommodskåp
-  Duschplats
-  Kapphylla
-  Multimediauttag
-  Parkett
-  Klinker

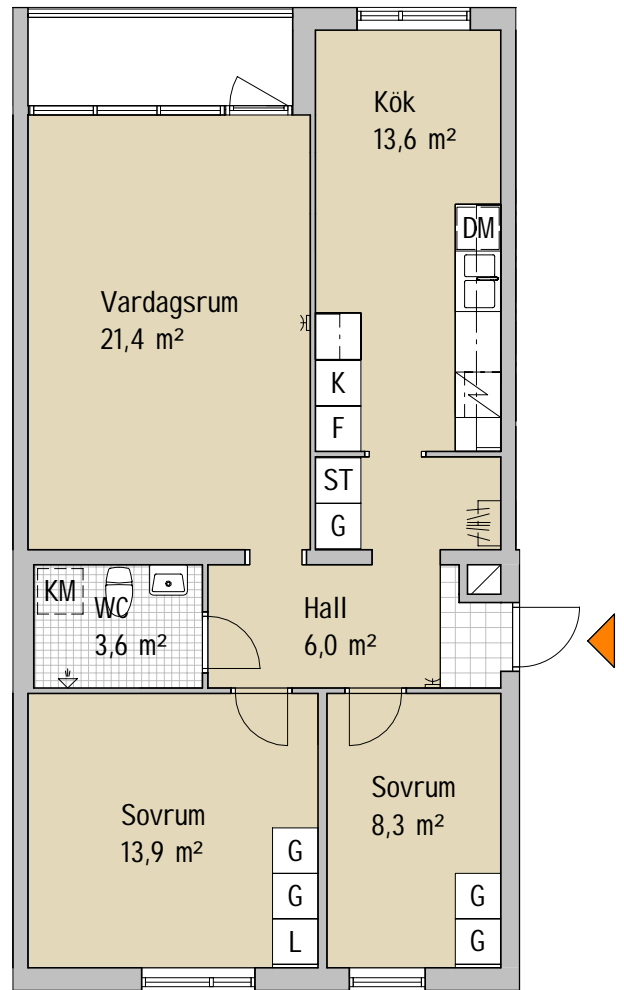

Lägenhet 219	Södra Långåsvägen	19E	Plan 1
Lägenhet 222	Södra Långåsvägen	19G	Plan 1
Lägenhet 231	Södra Långåsvägen	19E	Plan 2
Lägenhet 234	Södra Långåsvägen	19G	Plan 2


SKALA 1:100 (A4)

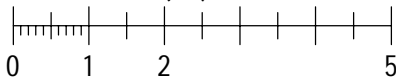

Med reservation för eventuella ändringar.

Fasta innertak av gips anordnas inom hall, kapprum och WC för inbyggnad av ovanliggande installationer. Det kan även förekomma lokala inbyggnader inom rum.

ÖVERSIKTSPLAN

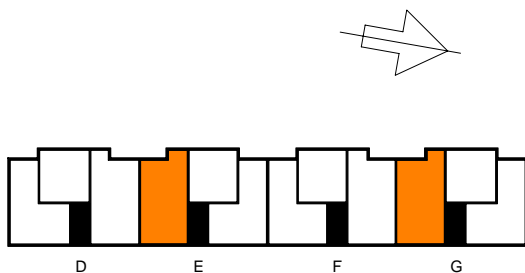

Med reservation för ev. ändringar.



UPPSALAHEM

Uppsalahem AB (publ) Postadress: Box 136, 751 04 Uppsala Växel: 018-727 34 00
Webb: www.upsalahem.se Org.nr.: 556137-3589