

SÖDRA LÅNGÅSVÄGEN 1 ROK

Utgåva datum 2019-03-13
Blad nr. 05

Lägenhetsnummer:


220, 223, 232, 235


Boarea: 45 kvm*

* inkluderar innerväggar enligt Svensk Standard.
Rumsareor på planritning inkluderar ej innerväggar.

FÖRKLARINGAR


 Kyl/Frys


 Glaskeramikhäll 60 cm och inbyggnadsugn

 Plats för diskmaskin


 Städ

 Garderob

 Handfat med kommodskåp


 Duschplats

 Kapphylla

 Multimediauttag


 Parkett

 Klinker

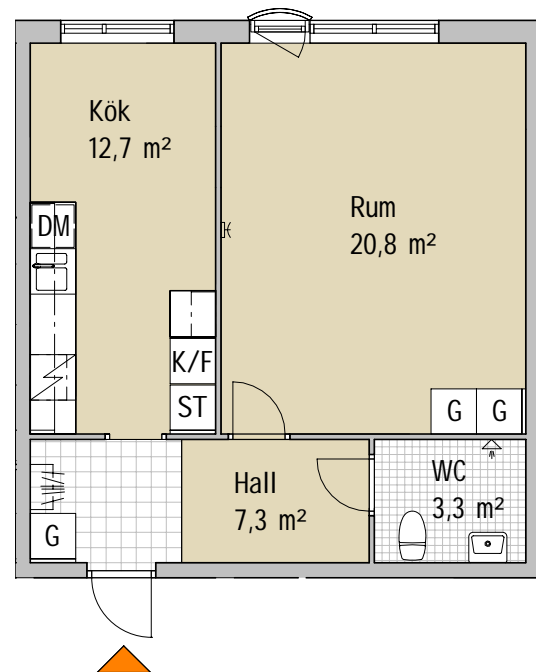

Lägenhet 220	Södra Långåsvägen	19E	Plan 1
Lägenhet 223	Södra Långåsvägen	19G	Plan 1
Lägenhet 232	Södra Långåsvägen	19E	Plan 2
Lägenhet 235	Södra Långåsvägen	19G	Plan 2


SKALA 1:100 (A4)

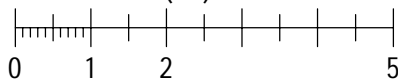

Med reservation för eventuella ändringar.

Fasta innertak av gips anordnas inom hall, kapprum och WC för inbyggnad av ovanliggande installationer. Det kan även förekomma lokala inbyggnader inom rum.

ÖVERSIKTSPLAN

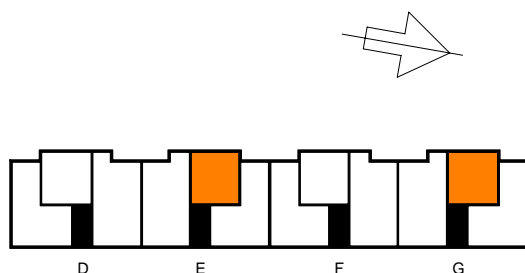

Med reservation för ev. ändringar.



UPPSALAHEM

Uppsalahem AB (publ) Postadress: Box 136, 751 04 Uppsala Växel: 018-727 34 00
Webb: www.upsalahem.se Org.nr.: 556137-3589