

Lägenhetsnummer:


233, 236

Boarea: 62 kvm*

* inkluderar innerväggar enligt Svensk Standard.
Rumsareor på planritning inkluderar ej innerväggar.


FÖRKLARINGAR

-  Kyl/Frys
-  Glaskeramikhäll 60 cm och inbyggnadsugn
-  Plats för diskmaskin
-  Plats för kombi-/tvättmaskin
-  Städ
-  Garderob
-  Linneskåp
-  Handfat med kommodskåp
-  Duschplats
-  Kapphylla
-  Multimediauttag
-  Parkett
-  Klinker

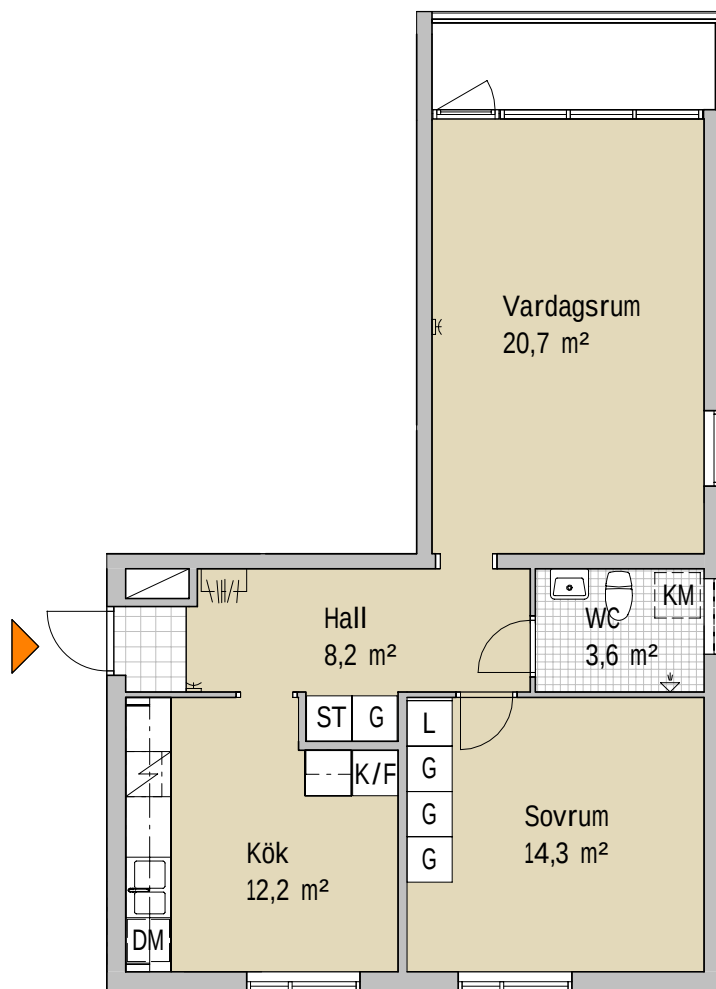

Lägenhet 233 Södra Långåsvägen 19G Plan 1
Lägenhet 236 Södra Långåsvägen 19G Plan 2


SKALA 1:100 (A4)

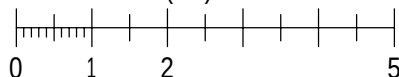

Med reservation för eventuella ändringar.

Fasta innertak av gips anordnas inom hall, kapprum och WC för inbyggnad av ovanliggande installationer. Det kan även förekomma lokala inbyggnader inom rum.

ÖVERSIKTSPLAN

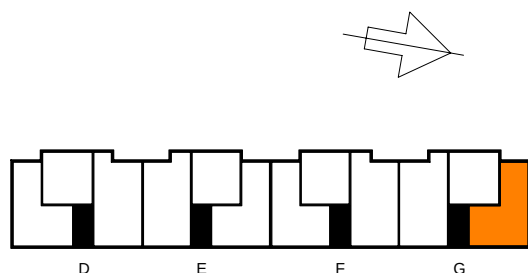

Med reservation för ev. ändringar.



UPPSALAHEM

Uppsala Hem AB (publ) Postadress: Box 136, 751 04 Uppsala Växel: 018-727 34 00
Webb: www.upsalahem.se Org.nr.: 556137-3589